

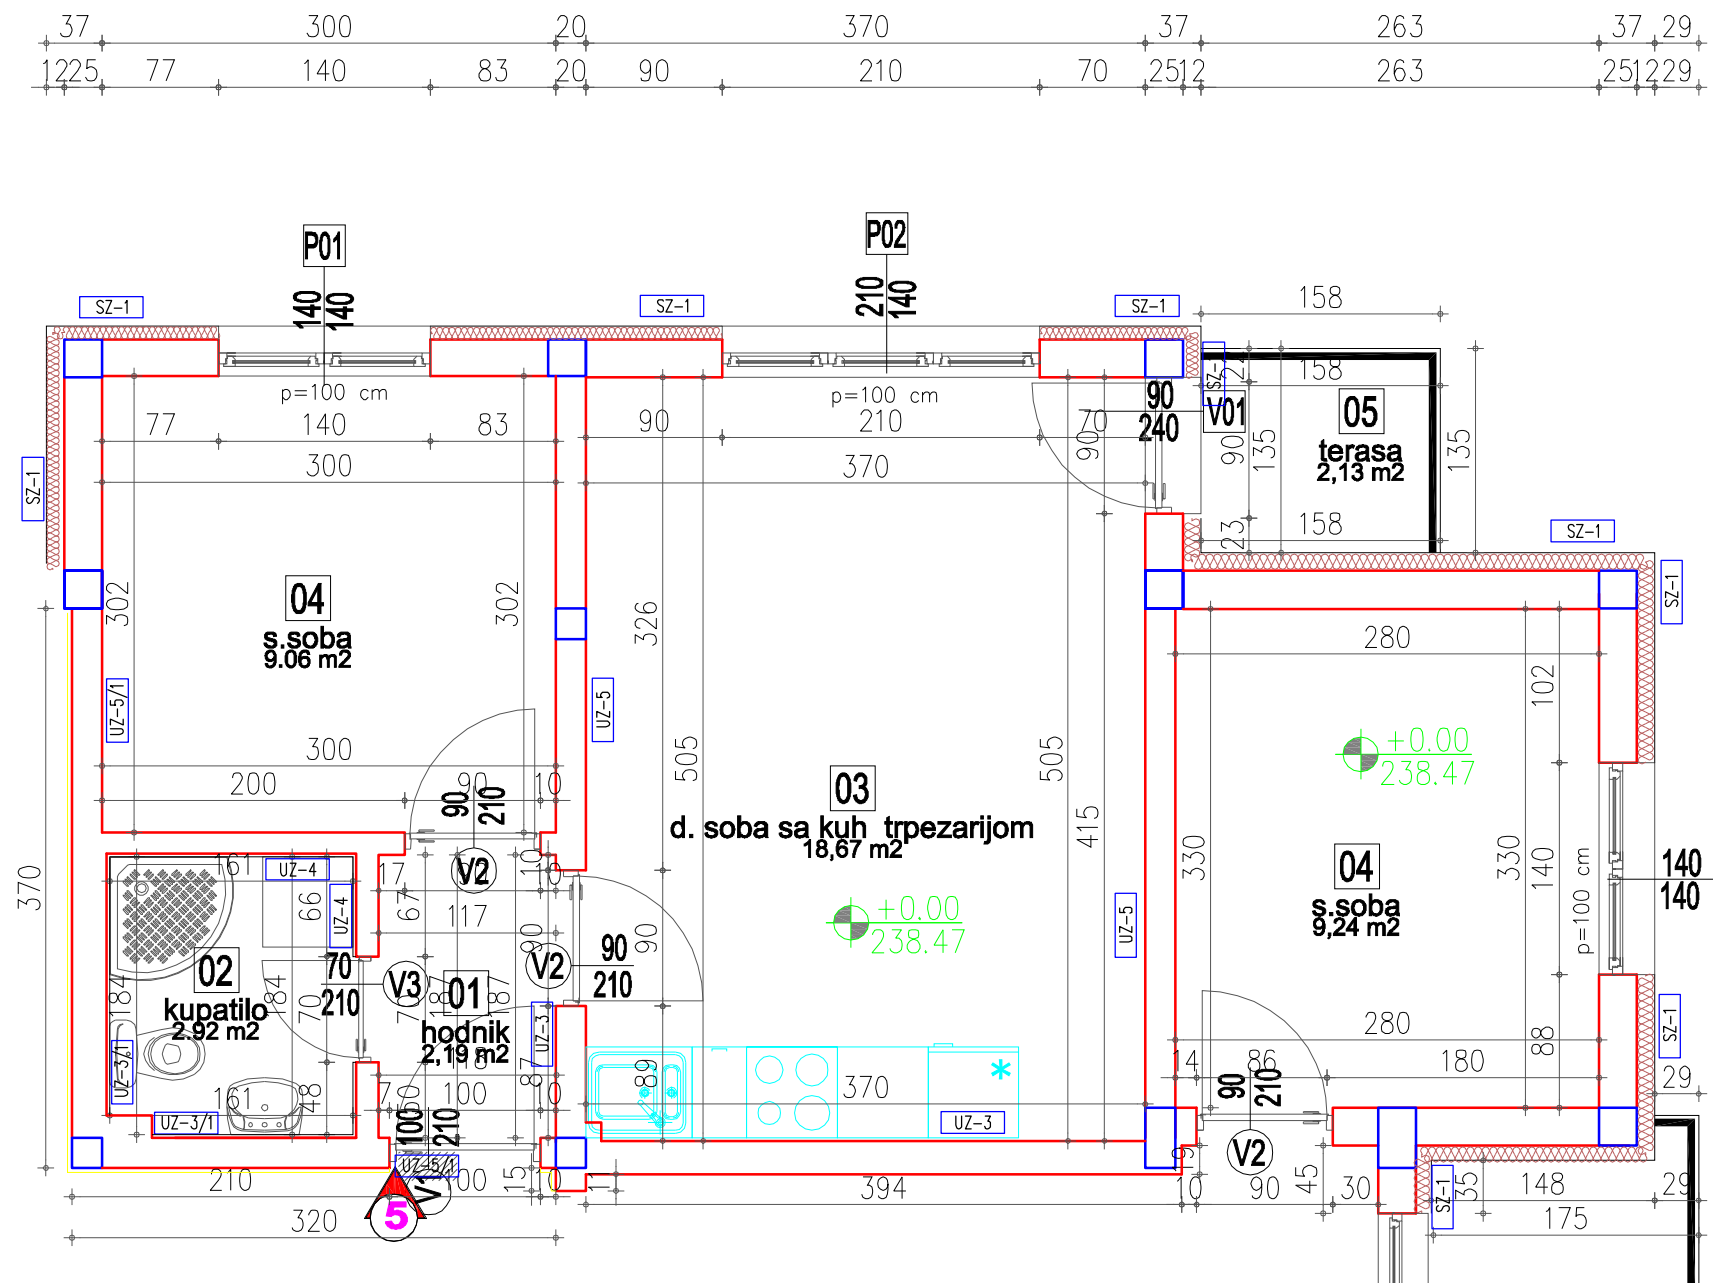


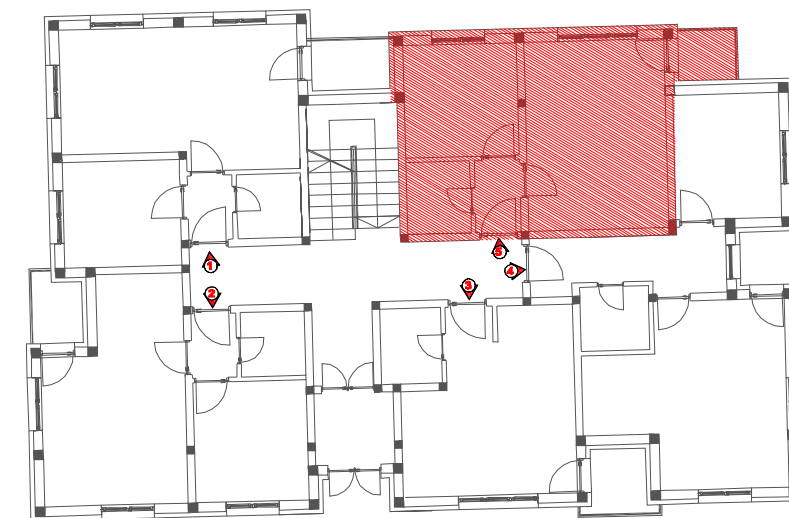

POLOŽAJ STAMBENE JEDINICE BROJ 5
NA PRIZEMLJU STAMBENOG
OBJEKTA

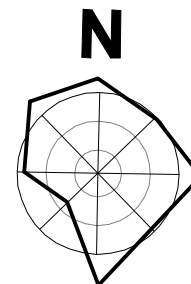

Stan br. 5 - jednoiposoban				
grupa	oznaka	Etaže	neto površina [m ²]	obrađa poda
	1	hodnik	2.19	parket
	2	kupatilo	2.92	pločice
	3	d. soba sa kuhinjom i trpezarijom	18.67	parket/pločice
	4	s. soba	9.06	parket
	5	terasa	2.13	pločice
	POVRŠINA		ukupno:	34.97 m2

Izrada tehničke dokumentacije:				"ArhiKo Line" ARHITEKTONSKA DELATNOST Podunavci ,Br. 234. Opština V.Banja	Matični broj: 64719521 Šifra delatnosti: 7111 PIB: 110195280	br. projekta: PIO 41/2024 (Faza I i Faza II) - 01 ARH
Naručilac tehničke dokumentacije:			Preduzeće za izgradnju objekata visokogradnje Betmont doo Vrnjačka Banja			
Objekat:			Višeporodični stambeni objekat broj 1 spratnosti Pr+02+Ps -Faza I			
Naziv projekta:			Projekat Izvedenog objekta (PIO) - Faza izgradnja višeporodičnih stambenih objekata (2 objekata - I i II faza) spratnosti Pr+02+Ps na k.p.br. 653/10 KO Vrnjačka Banja - FAZNA IZGRADNJA - objekat broj 1 i objekat broj 2			
PIO	1-ARH	Razmera: 1: 50	Sadržaj lista: Osnova stambene jedinice broj 5 i njen položaj na prizemlju stambenog objekta br. I			
list br:	05	Datum: Jun 2024	odg. projektant: <u>Aleksandar Kostadinović dipl.ing.arh. (br.lic. 300 K950 12)</u> stručni saradnik: <u>Dijana Milosavljević dipl. inž. maš.</u>			