

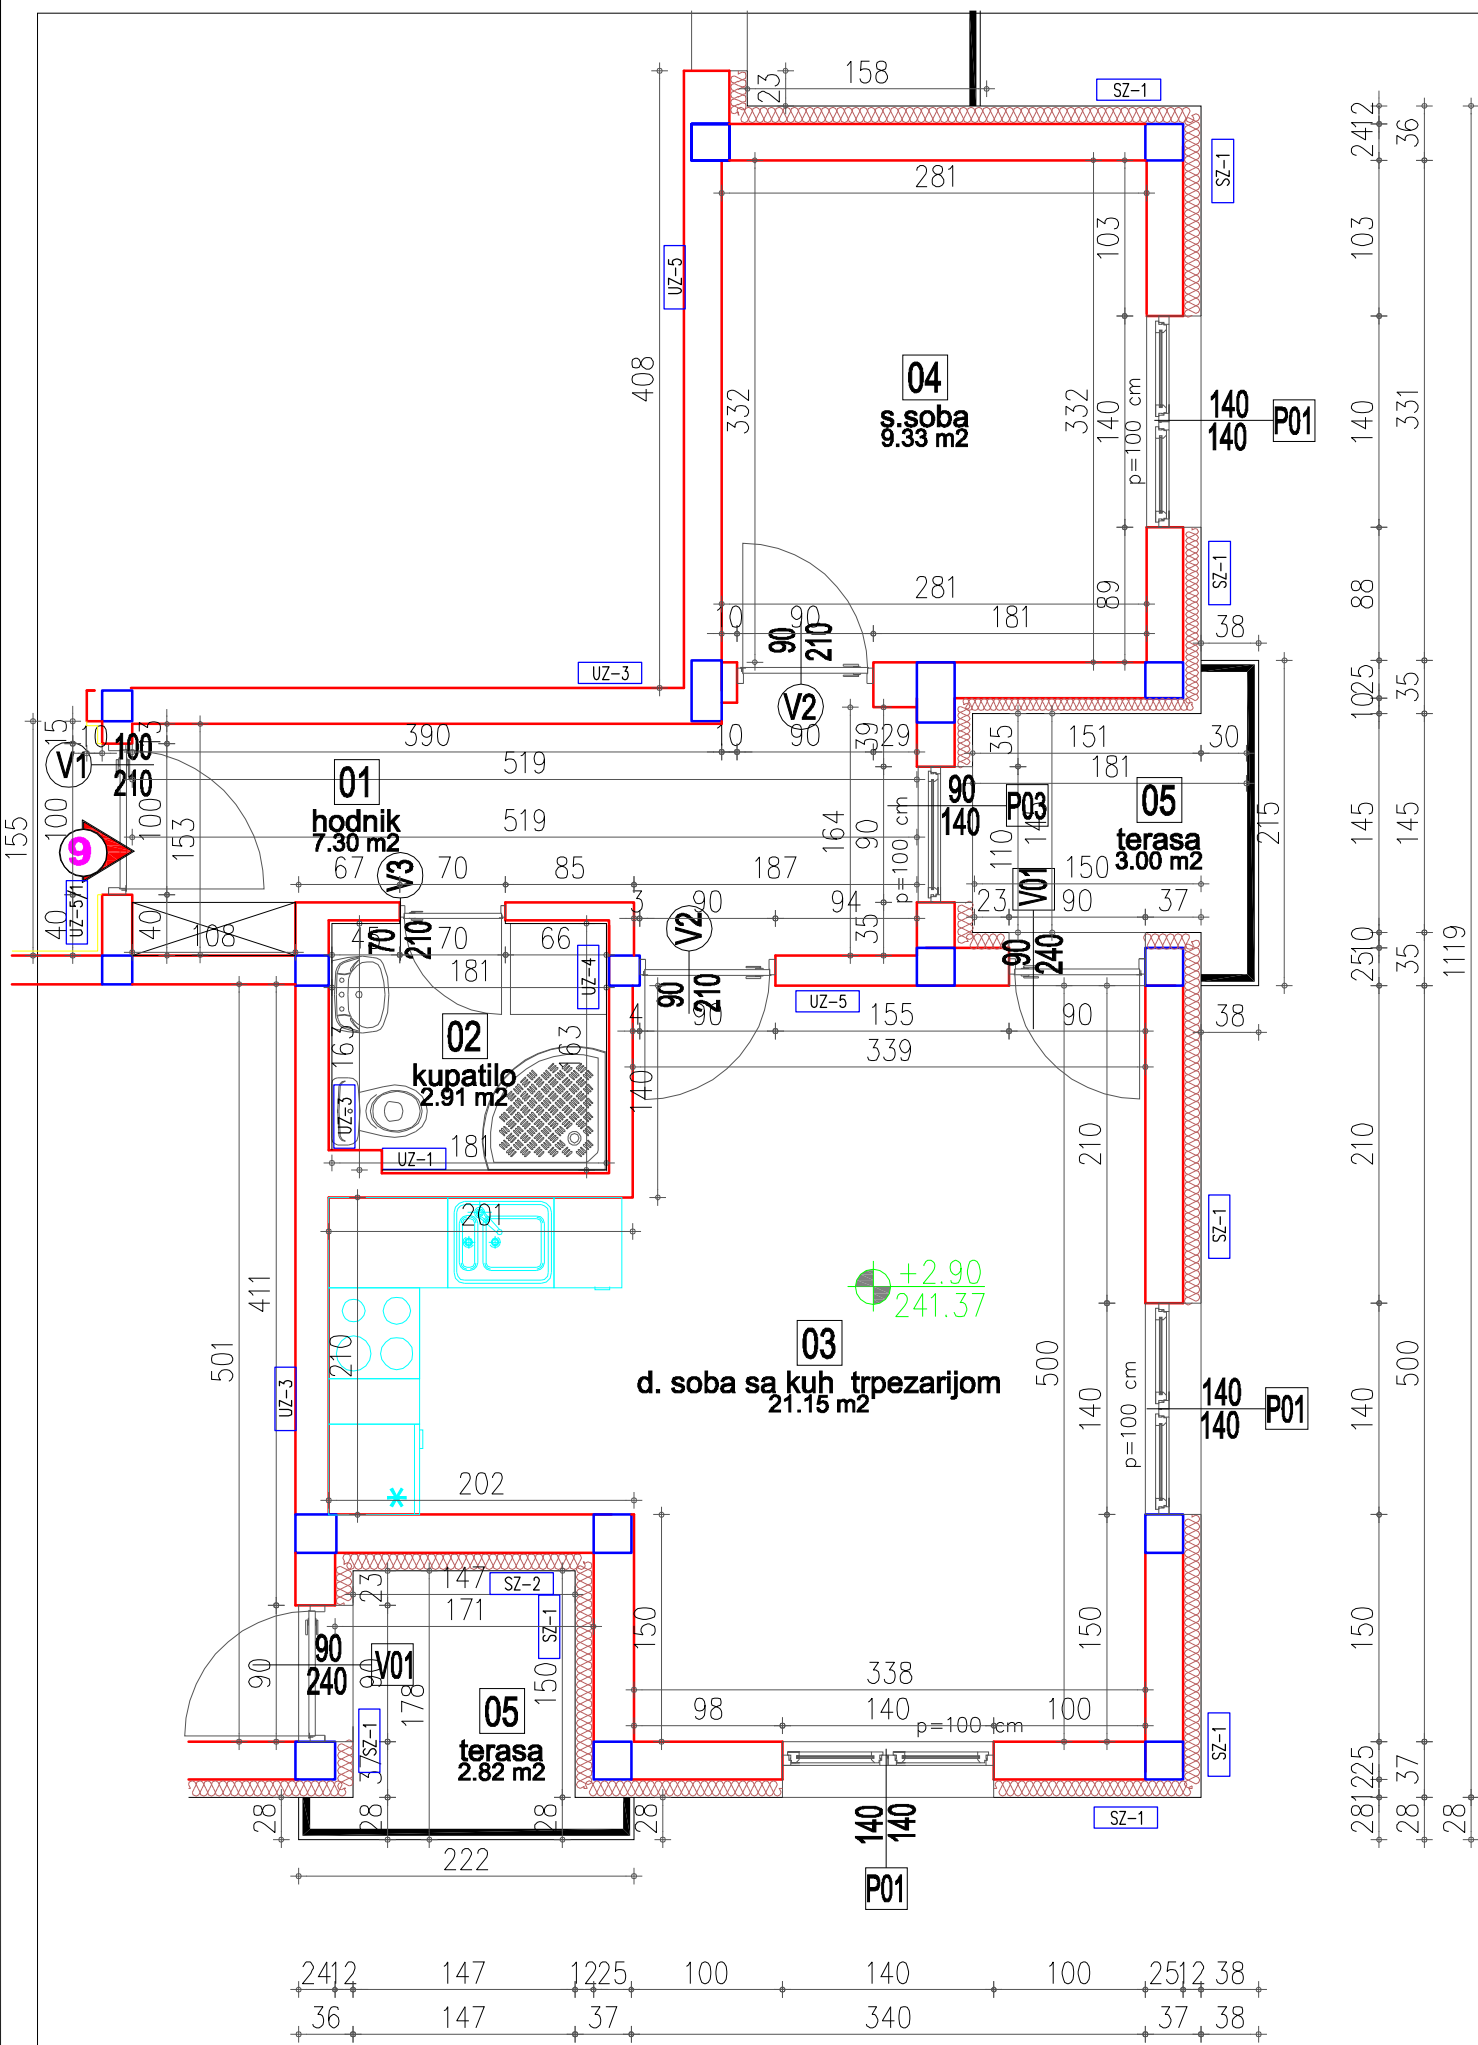


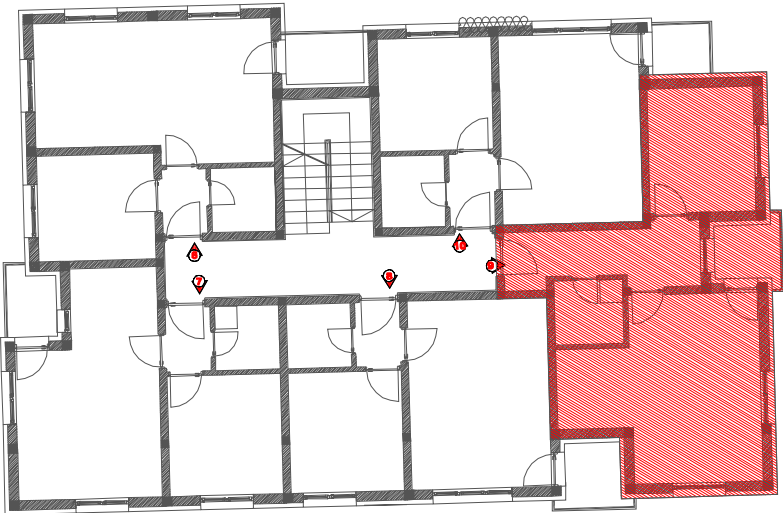

POLOŽAJ STAMBENE JEDINICE BROJ 9
NA PRVOM SPRATU STAMBENOG
OBJEKTA

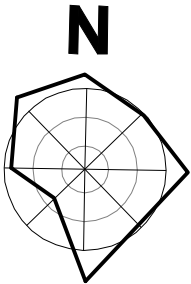

Stan br. 9 - jednoiposoban				
grupa	oznaka	Etaže	neto površina [m²]	obrađa poda
	1	hodnik	7.30	parket
	2	kupatilo	2.91	pločice
	3	d. soba sa kuhinjom I trpezarijom	21.15	parket/pločice
	4	s. soba	9.33	parket
	5	terasa	3.00	pločice
		POVRŠINA	ukupno: 43.69	m2

Izrada tehničke dokumentacije:			"ArhiKo Line" ARHITEKTONSKA DELATNOST Podunavci ,Br. 234. Opština V.Banja	Matični broj: 64719521 Šifra delatnosti: 7111 PIB: 110195280	br. projekta: PIO 41/2024 (Faza I i Faza II) - 01 ARH
Naručilac tehničke dokumentacije:					
Objekat:		Preduzeće za izgradnju objekata visokogradnje Betmont doo Vrnjačka Banja			
Naziv projekta:		Višeporodični stambeni objekat broj 1 spratnosti Pr+02+Ps -Faza I			
PIO		Projekat izvedenog objekta (PIO) - Fazna izgradnja višeporodičnih stambenih objekata (2 objekata - I i II faza) spratnosti Pr+02+Ps na k.p.br. 653/10 KO Vrnjačka Banja - FAZNA IZGRADNJA - objekat broj 1 i objekat broj 2			
list br: 09		Sadržaj lista: Osnova stambene jedinice broj 9 i njen položaj na I spratu stambenog objekta br. I			
Datum: Jun 2024		odg. projektant: Aleksandar Kostadinović dipl.ing.arh. (br.lic. 300 K950 12) stručni saradnik: Dijana Milosavljević dipl. inž. maš.			