


OBJEKAT BR.1.

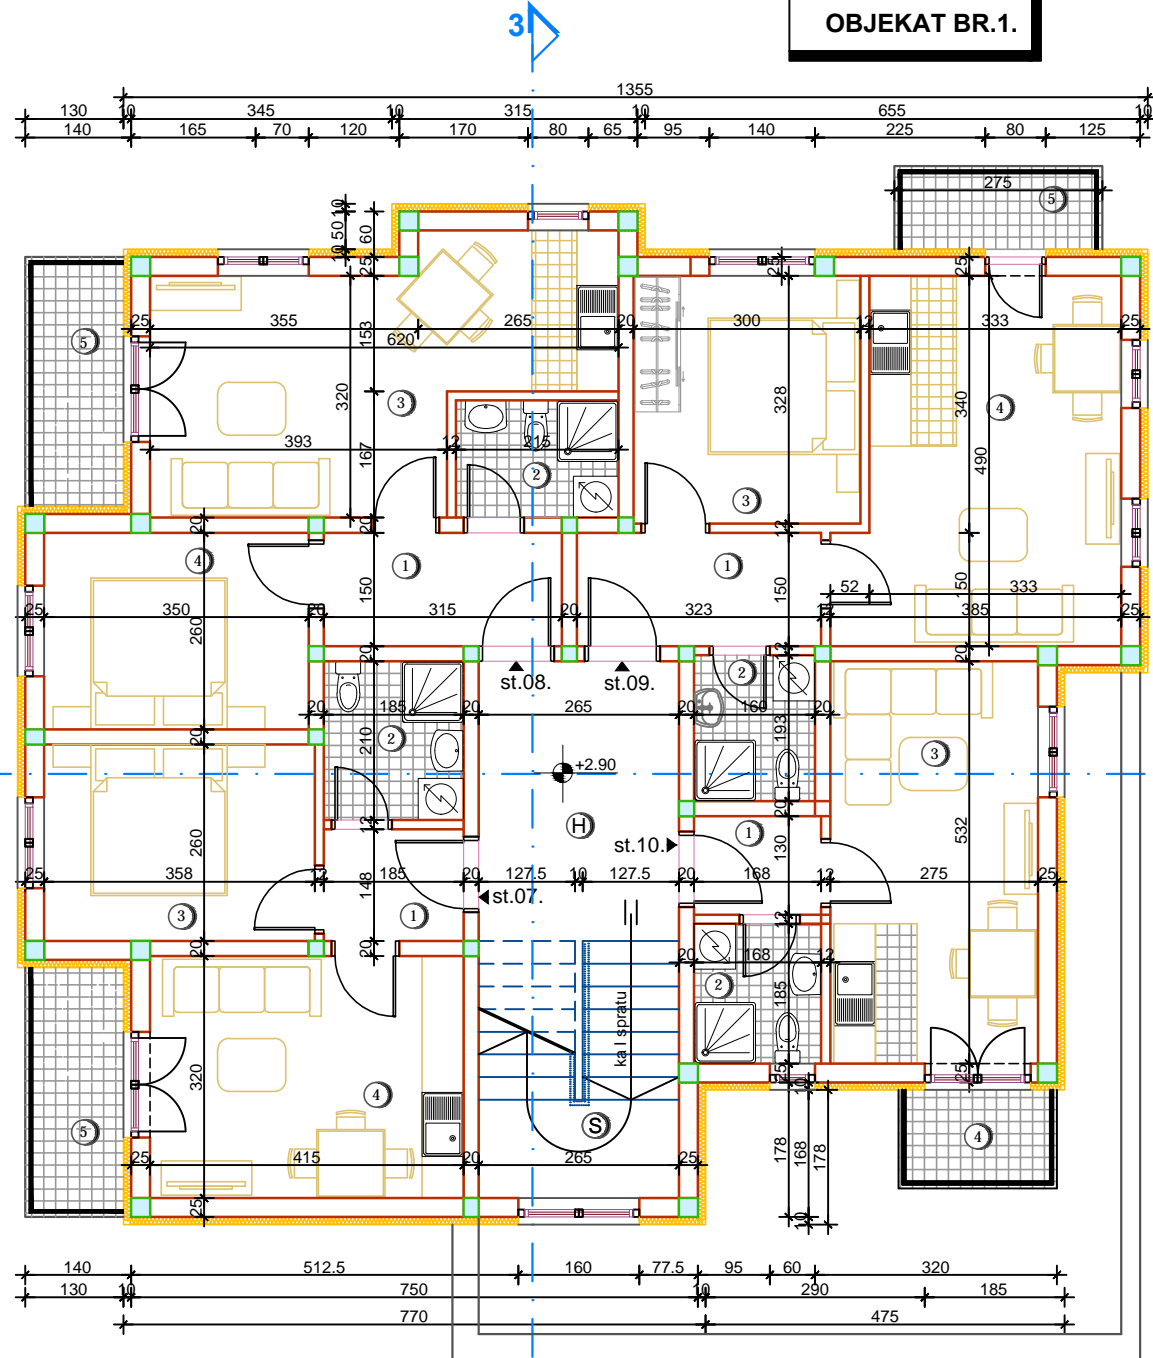

TABELARNI PREGLED POVRŠINA / I SPRAT / OBJEKAT BROJ 1.

STAN st.07.			
struktura	oz.	NAMENA PROSTORUJA	neto P (m ²)
1.	Ulazni hodnik		2,73
2.	Kupatilo		3,88
3.	Spavaća soba		9,30
4.	Dnevni boravak sa kuhinjom		13,28
5.	Terasa		4,29
POVRŠINA ZATVORENOG PROSTORA			29,19
POVRŠINA OTVORENOG PROSTORA			4,29
UKUPNA POVRŠINA STANA			33,48

STAN st.08.			
struktura	oz.	NAMENA PROSTORUJA	neto P (m ²)
1.	Ulazni hodnik		4,72
2.	Kupatilo		3,33
3.	Dnevni boravak sa kuhinjom		17,63
4.	Spavaća soba		9,10
5.	Terasa		4,29
POVRŠINA ZATVORENOG PROSTORA			34,78
POVRŠINA OTVORENOG PROSTORA			4,29
UKUPNA POVRŠINA STANA			39,07


STAN st.09.			
struktura	oz.	NAMENA PROSTORUJA	neto P (m ²)
1.	Ulazni hodnik		4,84
2.	Kupatilo		3,08
3.	Spavaća soba		9,84
4.	Dnevni boravak sa kuhinjom		17,09
5.	Terasa		3,03
POVRŠINA ZATVORENOG PROSTORA			34,88
POVRŠINA OTVORENOG PROSTORA			3,03
UKUPNA POVRŠINA STANA			37,91

STAN st.10.			
struktura	oz.	NAMENA PROSTORUJA	neto P (m ²)
1.	Ulazni hodnik		2,18
2.	Kupatilo		3,10
3.	Dnevni boravak sa kuhinjom		14,63
4.	Terasa		2,72
POVRŠINA ZATVORENOG PROSTORA			19,91
POVRŠINA OTVORENOG PROSTORA			2,72
UKUPNA POVRŠINA STANA			22,63

KOMUNIKACIJE			
struktura	oz.	NAMENA PROSTORUJA	neto P (m ²)
S	Stepenište		9,01
H	Hodnik		9,80
UKUPNA POVRŠINA KOMUNIKACIJA			18,81

REKAPITULACIJA POVRŠINA OBJEKTA / I SPRAT	
POVRŠINA KOMUNIKACIJA	18,81
POVRŠINA ZATVORENOG STAMBENOG PROSTORA	118,73
POVRŠINA OTVORENOG STAMBENOG PROSTORA	14,33
POVRŠINA STAMBENOG PROSTORA	133,06
UKUPNA KORISNA NETO POVRŠINA ETAŽE	151,87
UKUPNA REDUKOVANA NETO POVRŠINA ETAŽE (-3%)	147,32
UKUPNA BRUTO POVRŠINA ETAŽE	163,19

OBJEKAT BR.2.

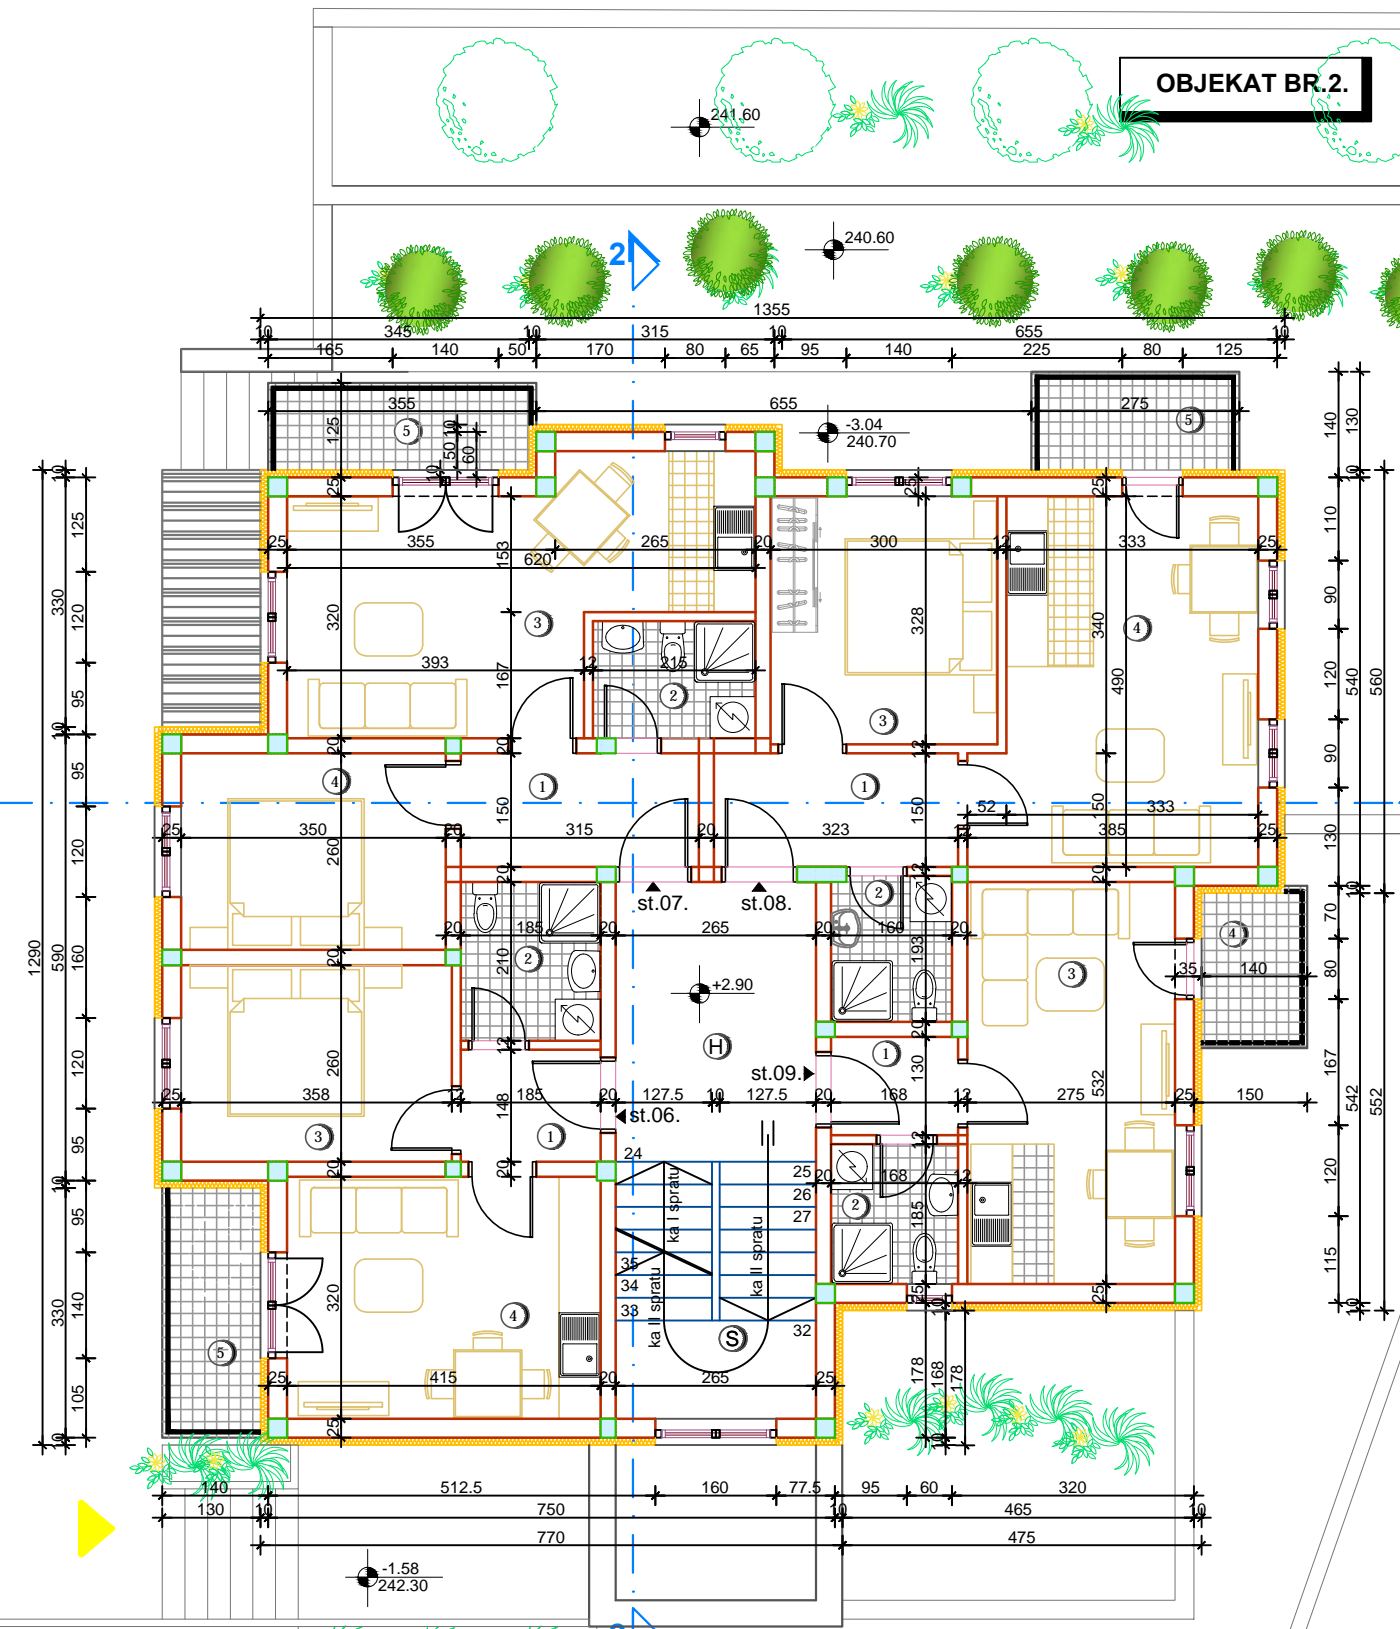

TABELARNI PREGLED POVRŠINA / I SPRAT / OBJEKAT BROJ 2.

STAN st.06.			
struktura	oz.	NAMENA PROSTORUJA	neto P (m ²)
1.	Ulazni hodnik		2,73
2.	Kupatilo		3,88
3.	Spavaća soba		9,30
4.	Dnevni boravak sa kuhinjom		13,28
5.	Terasa		4,29
POVRŠINA ZATVORENOG PROSTORA			29,19
POVRŠINA OTVORENOG PROSTORA			4,29
UKUPNA POVRŠINA STANA			33,48

STAN st.07.			
struktura	oz.	NAMENA PROSTORUJA	neto P (m ²)
1.	Ulazni hodnik		4,72
2.	Kupatilo		3,33
3.	Dnevni boravak sa kuhinjom		17,63
4.	Spavaća soba		9,10
5.	Terasa		4,29
POVRŠINA ZATVORENOG PROSTORA			34,78
POVRŠINA OTVORENOG PROSTORA			4,29
UKUPNA POVRŠINA STANA			39,07

STAN st.08.			
struktura	oz.	NAMENA PROSTORUJA	neto P (m ²)
1.	Ulazni hodnik		4,84
2.	Kupatilo		3,08
3.	Spavaća soba		9,84
4.	Dnevni boravak sa kuhinjom		17,09
5.	Terasa		3,03
POVRŠINA ZATVORENOG PROSTORA			34,88
POVRŠINA OTVORENOG PROSTORA			3,03
UKUPNA POVRŠINA STANA			37,91

STAN st.09.			
struktura	oz.	NAMENA PROSTORUJA	neto P (m ²)
1.	Ulazni hodnik		2,18
2.	Kupatilo		3,10
3.	Dnevni boravak sa kuhinjom		14,63
4.	Terasa		2,89
POVRŠINA ZATVORENOG PROSTORA			19,91
POVRŠINA OTVORENOG PROSTORA			2,89
UKUPNA POVRŠINA STANA			22,80

KOMUNIKACIJE			
struktura	oz.	NAMENA PROSTORUJA	neto P (m ²)
S	Stepenište		9,01
H	Hodnik		9,80
UKUPNA POVRŠINA KOMUNIKACIJA			18,81

REKAPITULACIJA POVRŠINA OBJEKTA / I SPRATA	
POVRŠINA KOMUNIKACIJA	18,81
POVRŠINA ZATVORENOG STAMBENOG PROSTORA	118,73
POVRŠINA OTVORENOG STAMBENOG PROSTORA	14,77
POVRŠINA STAMBENOG PROSTORA	133,50
UKUPNA KORISNA NETO POVRŠINA ETAŽE	153,27
UKUPNA REDUKOVANA NETO POVRŠINA ETAŽE (-3%)	147,75
UKUPNA BRUTO POVRŠINA ETAŽE	163,64

investitor:	Dragan (Dragomir) Mijatović, adresa: ul. Jug Bogdanova 006., Novo selo. JMBG: 1612956780615
objekat / lokacija:	STAMBENI OBJEKAT br.1. spratnost: Su+Pr+2; STAMBENI OBJEKAT br.2. spratnost: Su+Pr+2; na K.P. br. 619/7 K.O. Vrnjačka Banja; ul.Olimpijska br.8.;
tehnička dokumentacija:	arhitekt pro d.o.o. Trstenička br.22., Vrnjci - Vrnjačka Banja kontakt telefon: 064 334 1717, email: arhitektpro@yahoo.com mat.br: 20314281, šifra delatnosti: 7111, PIB 105127910, tekuci račun: 170-30006629000-95
PGD 1-AR R 1:100	OSNOVA I SPRATA
br. projekta: 50-014/20	odgovorni projektant: <i>[Signature]</i> van Jerinić, dipl. ing. arh. (br. licence: 300 F772 08)
datum: JUL 2020.	n a p o m e n a : Izvođač radova je odgovoran za proveru crteža, dimenzija i nivoa terena, pre izvođenja radova, u slučaju neslaganja ili tehničke greške, dužan je da obavesti odgovornog projektanta.
list: 07.	