


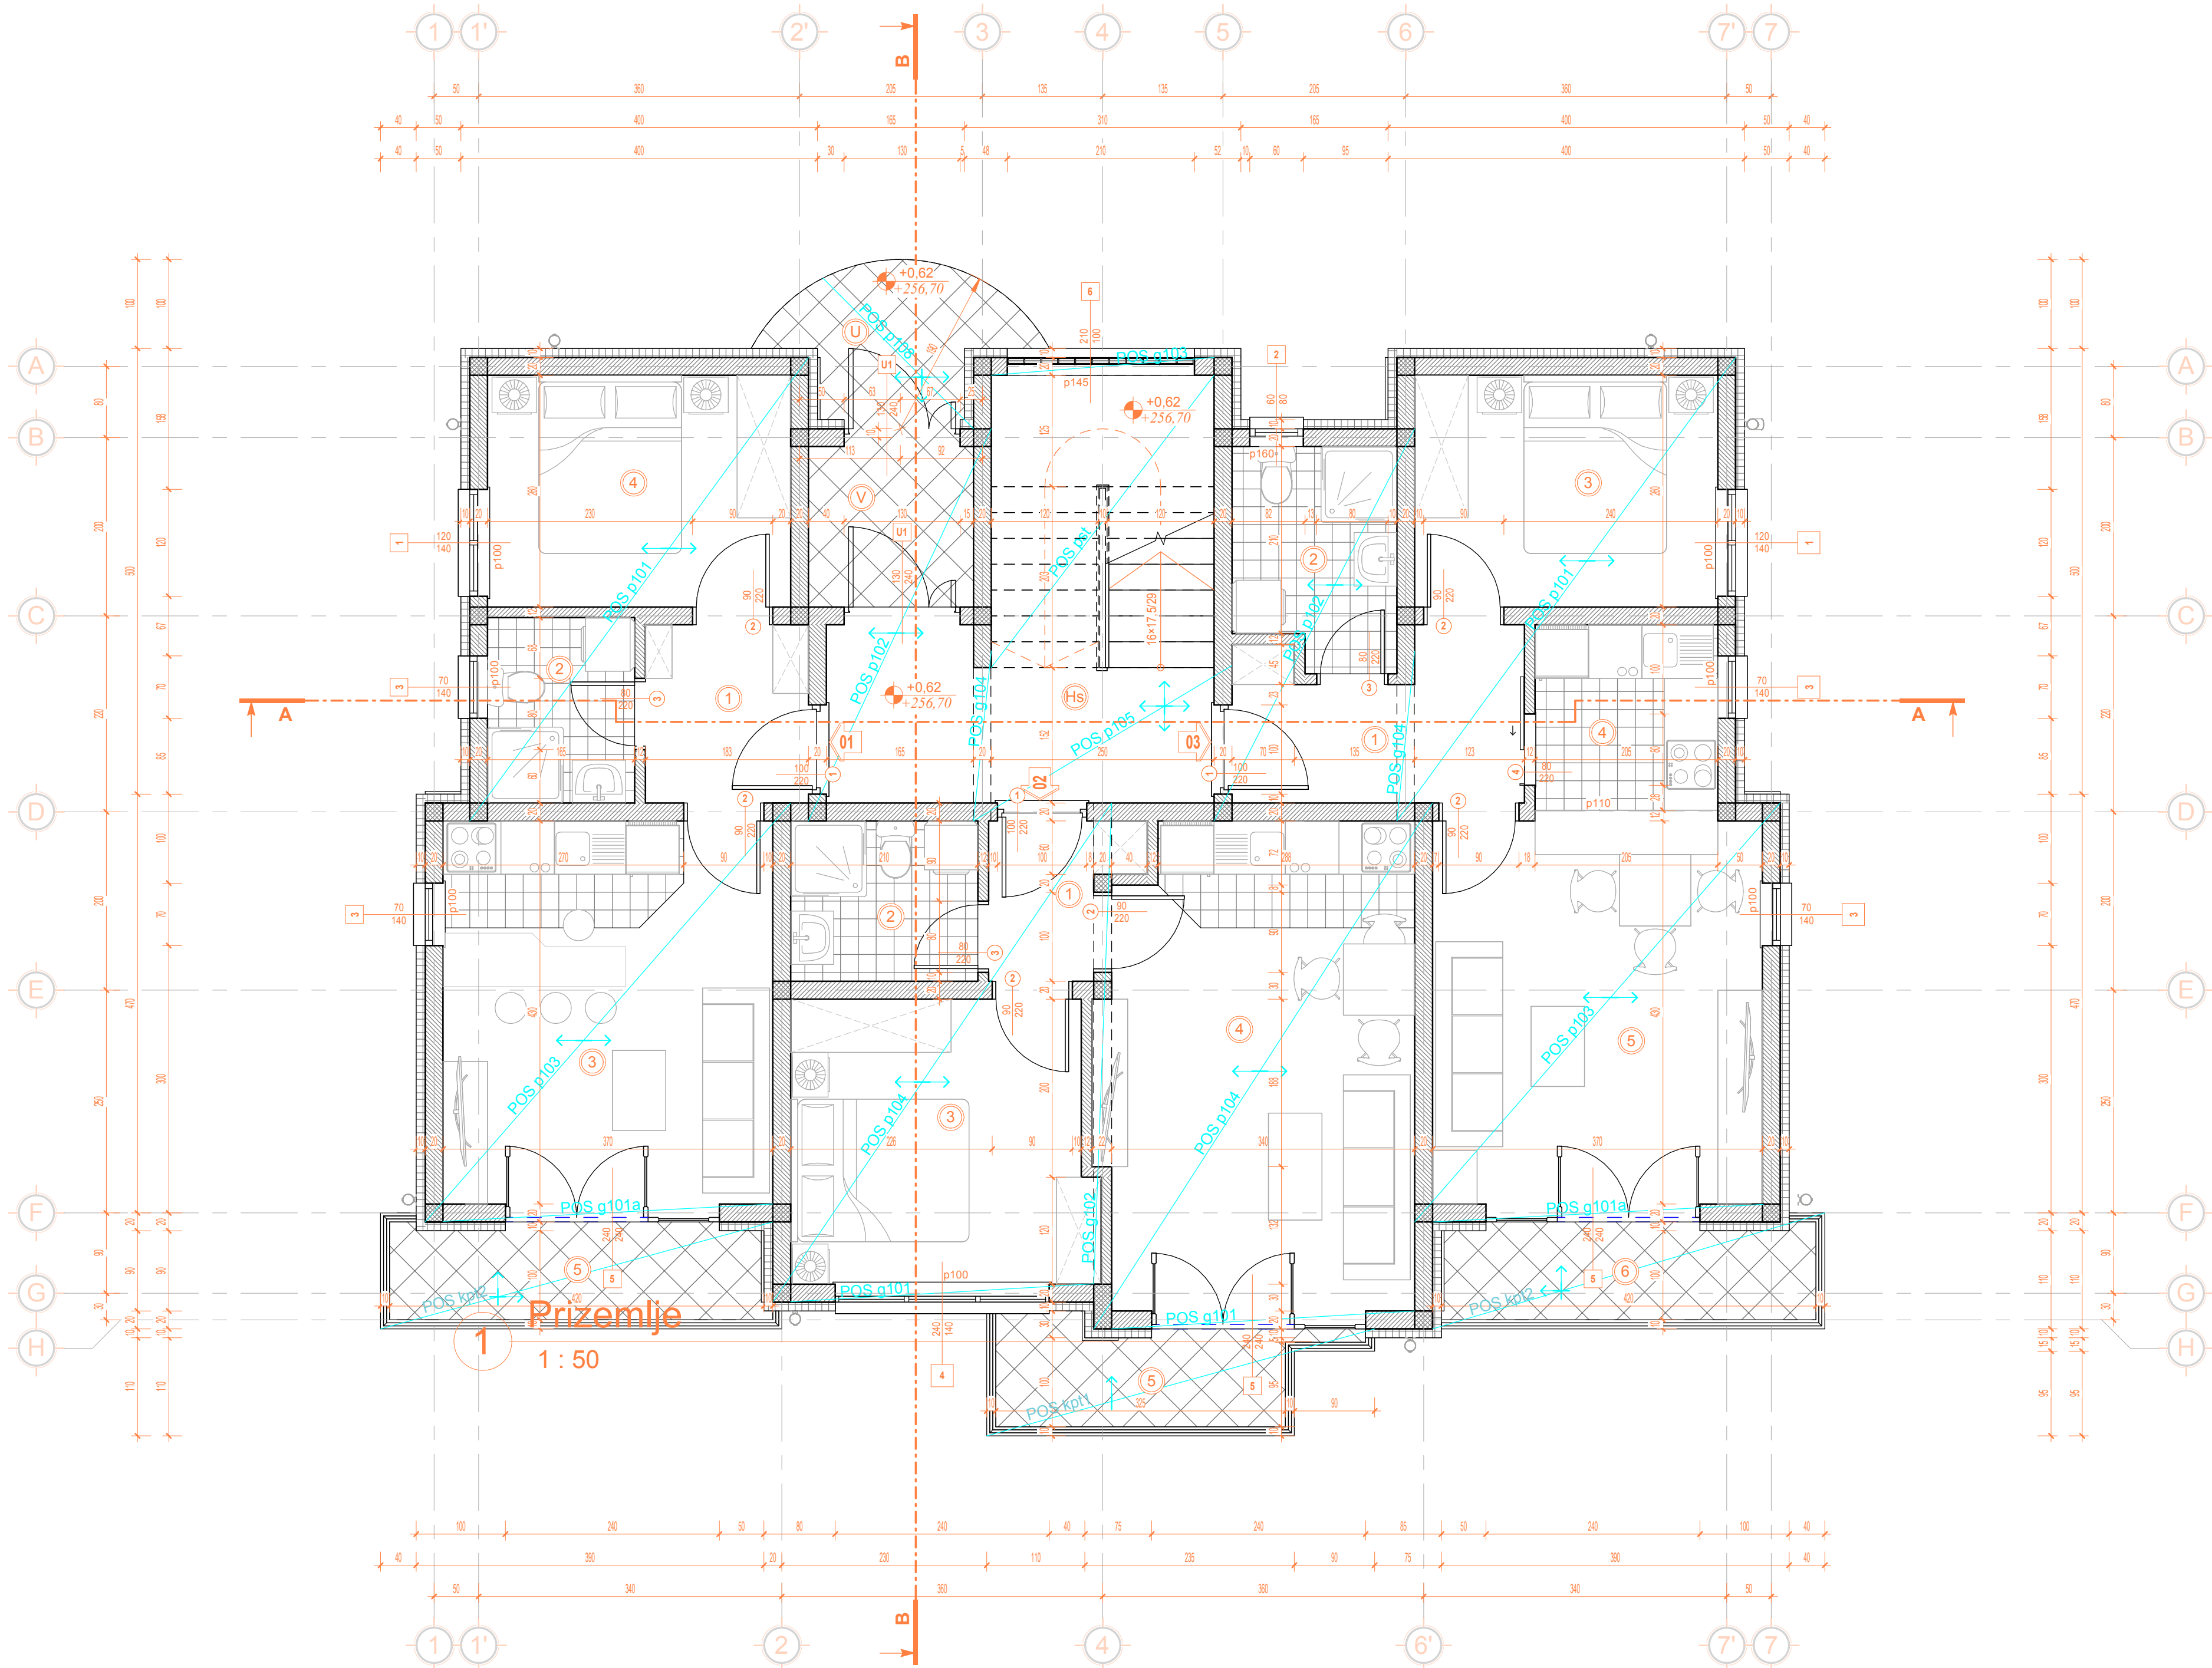


POVRŠINE PROSTORIJA - PRIZEMLJE			
Ozn.	Namena	Površina	Obrada poda
Prizemlje			
Stan br. 01			
1	Ulazni hodnik	3,66 m ²	Parket
2	Kupatilo	3,43 m ²	Keramičke pločice
3	Dnevna soba, trpezarija i kuhinja	15,91 m ²	Parket/Keramičke pločice
4	Spavaća soba	8,84 m ²	Parket
5	Terasa	4,23 m ²	Keramičke pločice
		36,07 m ²	
Stan br. 02			
1	Ulazni hodnik	2,48 m ²	Parket
2	Kupatilo	3,78 m ²	Keramičke pločice
3	Spavaća soba	10,70 m ²	Parket
4	Dnevna soba, trpezarija i kuhinja	18,74 m ²	Parket/Keramičke pločice
5	Terasa	3,66 m ²	Keramičke pločice
		39,35 m ²	
Stan br. 03			
1	Ulazni hodnik	5,50 m ²	Parket
2	Kupatilo	4,35 m ²	Keramičke pločice
3	Spavaća soba	8,84 m ²	Parket
4	Kuhinja	4,26 m ²	Keramičke pločice
5	Dnevna soba i trpezarija	15,91 m ²	Parket
6	Terasa	4,12 m ²	Keramičke pločice
		42,98 m ²	
Zajedničke prostorije			
His	Hodnik/Stepenište	15,60 m ²	Keramičke pločice
U	Nadkriveni ulaz	3,70 m ²	Keramičke pločice
V	Vetrobran	3,33 m ²	Keramičke pločice
		22,64 m ²	
Prizemlje		141,05 m ²	


BRUTO POVRŠINE	
Nivo	BGRP
Prizemlje	169 m ²
1. sprat	169 m ²
2. sprat	165 m ²
UKUPNA BGRP:	502 m ²

LEGENDA

- ZIDNI HIDRANT
- SPOLJNI HIDRANT
- GRANICA PLACA
- GRADEVINSKA LINIJA
- ARMIRANI BETON
- KERAMIČKI BLOK
- LMT FERT 16+4 cm
- TERMOIZOLACIJA, (ZAŠTITA H.I.)
- KERAMIČKE PLOČICE
- KERAMIČKE PLOČICE
- ZEMLJA
- ZELENA POVRŠINA
- POSTOJEĆI TEREN
- NOVI TEREN

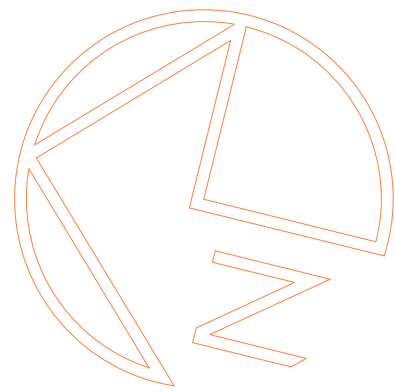

	BP INGPROJEKT Vmjačka Banja, Valibora Markovića 9 tel/fax: 038/61-62-80		Vrsta: PGD	Deo: Arhitektura
	VRNJAČKA BANJA		Sadržaj:	OSNOVA PRIZEMLJA
Investitor:	Zoran Crnoglavac	Projektant:	Predrag Čeperković, d.i.g.	
Objekat:	Apartmanski, zgrada 2 (faza 3)	Odg. projektant:	Branko Čeperković, d.i.g.	
Mesto:	k.p. 658/9 K.O. Vmjačka Banja	Razmera:	1 : 50	Datum: februar 2021.

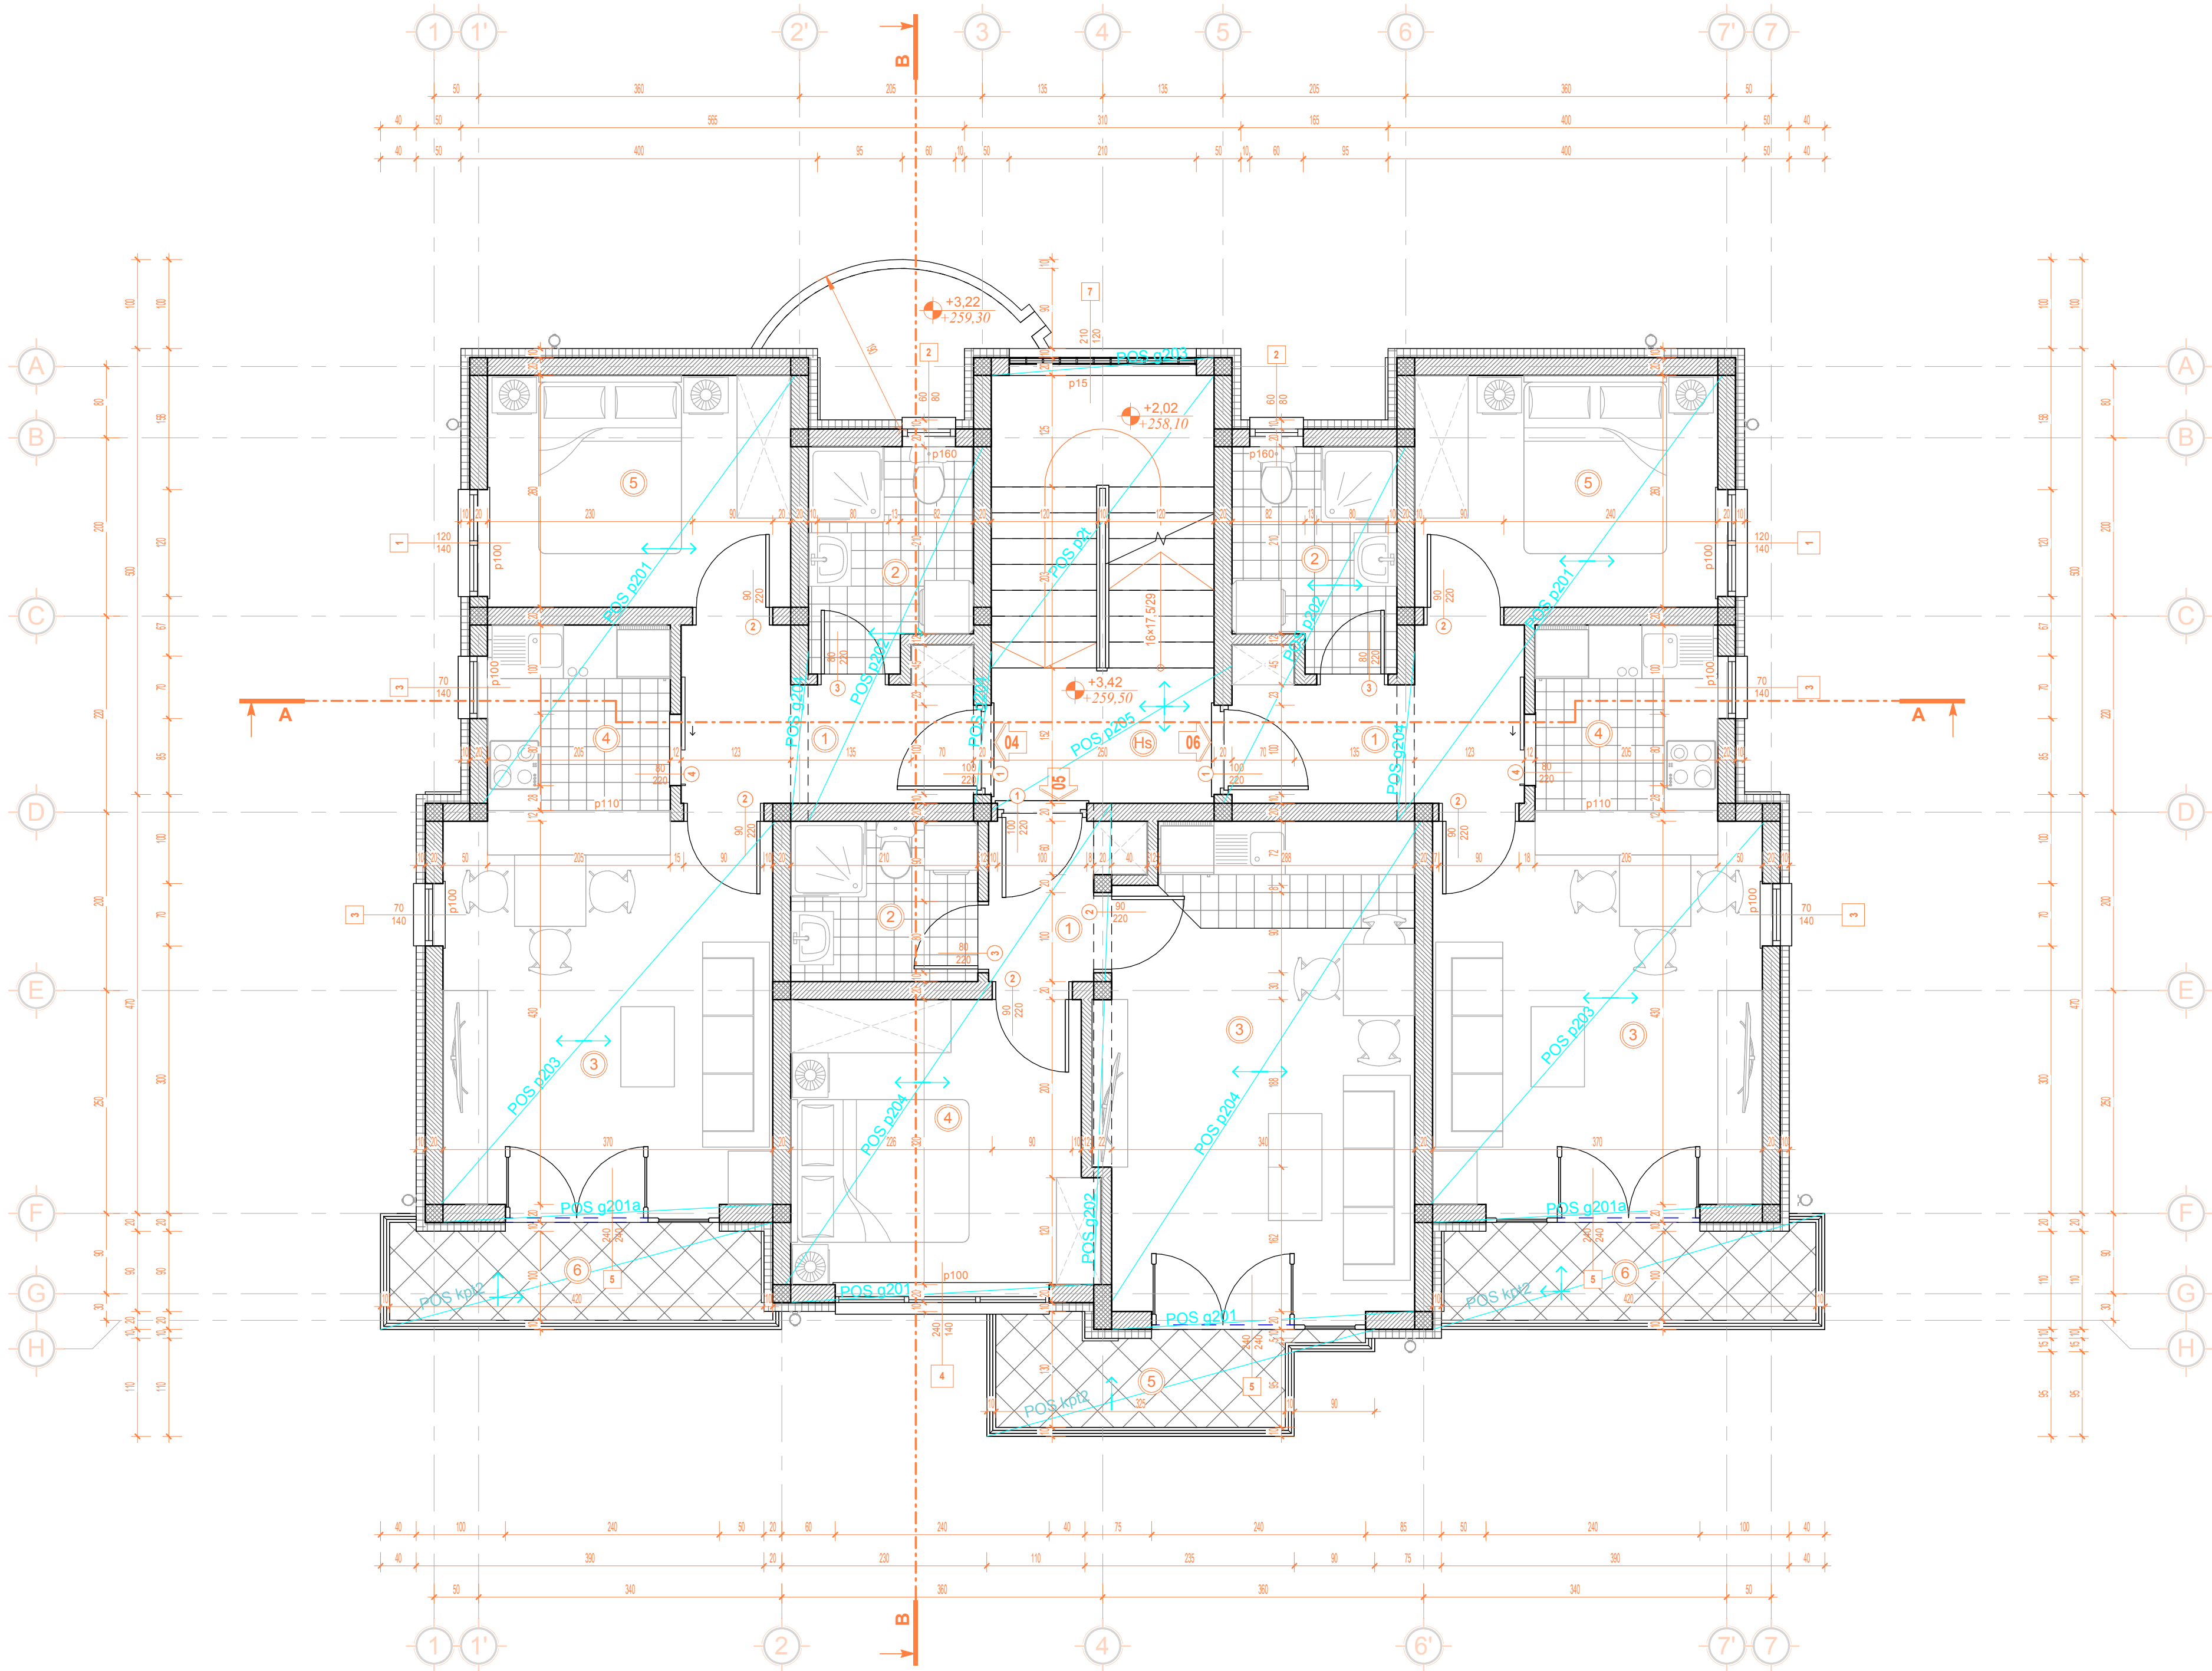


POVRŠINE PROSTORIJA - 1. SPRAT			
Ozn.	Namena	Površina	Obrada poda
1. sprat			
Stan br. 04			
1	Ulazni hodnik	5,50 m²	Parket
2	Kupatilo	4,35 m²	Keramičke pločice
3	Dnevna soba i trpezarija	15,91 m²	Parket
4	Kuhinja	4,26 m²	Keramičke pločice
5	Spavaća soba	8,84 m²	Parket
6	Terasa	4,24 m²	Keramičke pločice
		43,10 m²	
Stan br. 05			
1	Ulazni hodnik	2,48 m²	Parket
2	Kupatilo	3,78 m²	Keramičke pločice
3	Dnevna soba, trpezarija i kuhinja	18,74 m²	Parket/Keramičke pločice
4	Spavaća soba	10,70 m²	Parket
5	Terasa	3,66 m²	Keramičke pločice
		39,36 m²	
Stan br. 06			
1	Ulazni hodnik	5,50 m²	Parket
2	Kupatilo	4,35 m²	Keramičke pločice
3	Dnevna soba i trpezarija	15,91 m²	Parket
4	Kuhinja	4,26 m²	Keramičke pločice
5	Spavaća soba	8,84 m²	Parket
6	Terasa	4,12 m²	Keramičke pločice
		42,98 m²	
Zajedničke prostorije			
Hs	Hodnik/Stepenište	12,00 m²	Keramičke pločice
		12,00 m²	
1. sprat		137,44 m²	


BRUTO POVRŠINE	
Nivo	BGRP
Prizemlje	169 m²
1. sprat	169 m²
2. sprat	165 m²
UKUPNA BGRP:	502 m²

LEGENDA

- ZIDNI HIDRANT
- SPOLJNI HIDRANT
- GRANICA PLACA
- GRADEVINSKA LINIJA
- ARMIRANI BETON
- KERAMIČKI BLOK
- LMT FERT 16+4 cm
- TERMOIZOLACIJA, (ZAŠTITA H.I.)
- KERAMIČKE PLOČICE
- KERAMIČKE PLOČICE
- ZEMLJA
- ZELENA POVRŠINA
- POSTOJEĆI TEREN
- NOVI TEREN

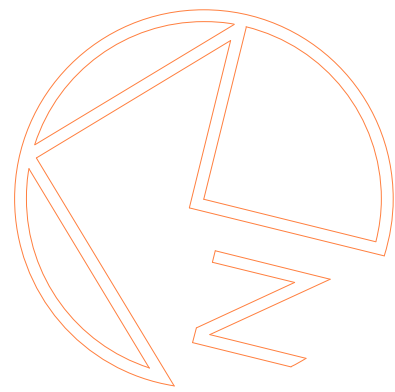

	BP INGPROJEKT Vrnjačka Banja, Velibora Markovića 9 tel/fax: 038/61-62-80		Vrsta:	PGD	Deo:	Arhitektura
	VRNJAČKA BANJA		Sadržaj:	OSNOVA 1. SPRATA		
Investitor:	Zoran Crnoglavac		Projektant:	Predrag Čeperković, d.i.g.		
Objekat:	Apartmanski, zgrada 2 (faza 3)		Odg. projektant:	Branko Čeperković, d.i.g.		
Mesto:	k.p. 658/9 K.O. Vrnjačka Banja		Razmera:	1 : 50	Datum:	februar 2021.
					List:	A103

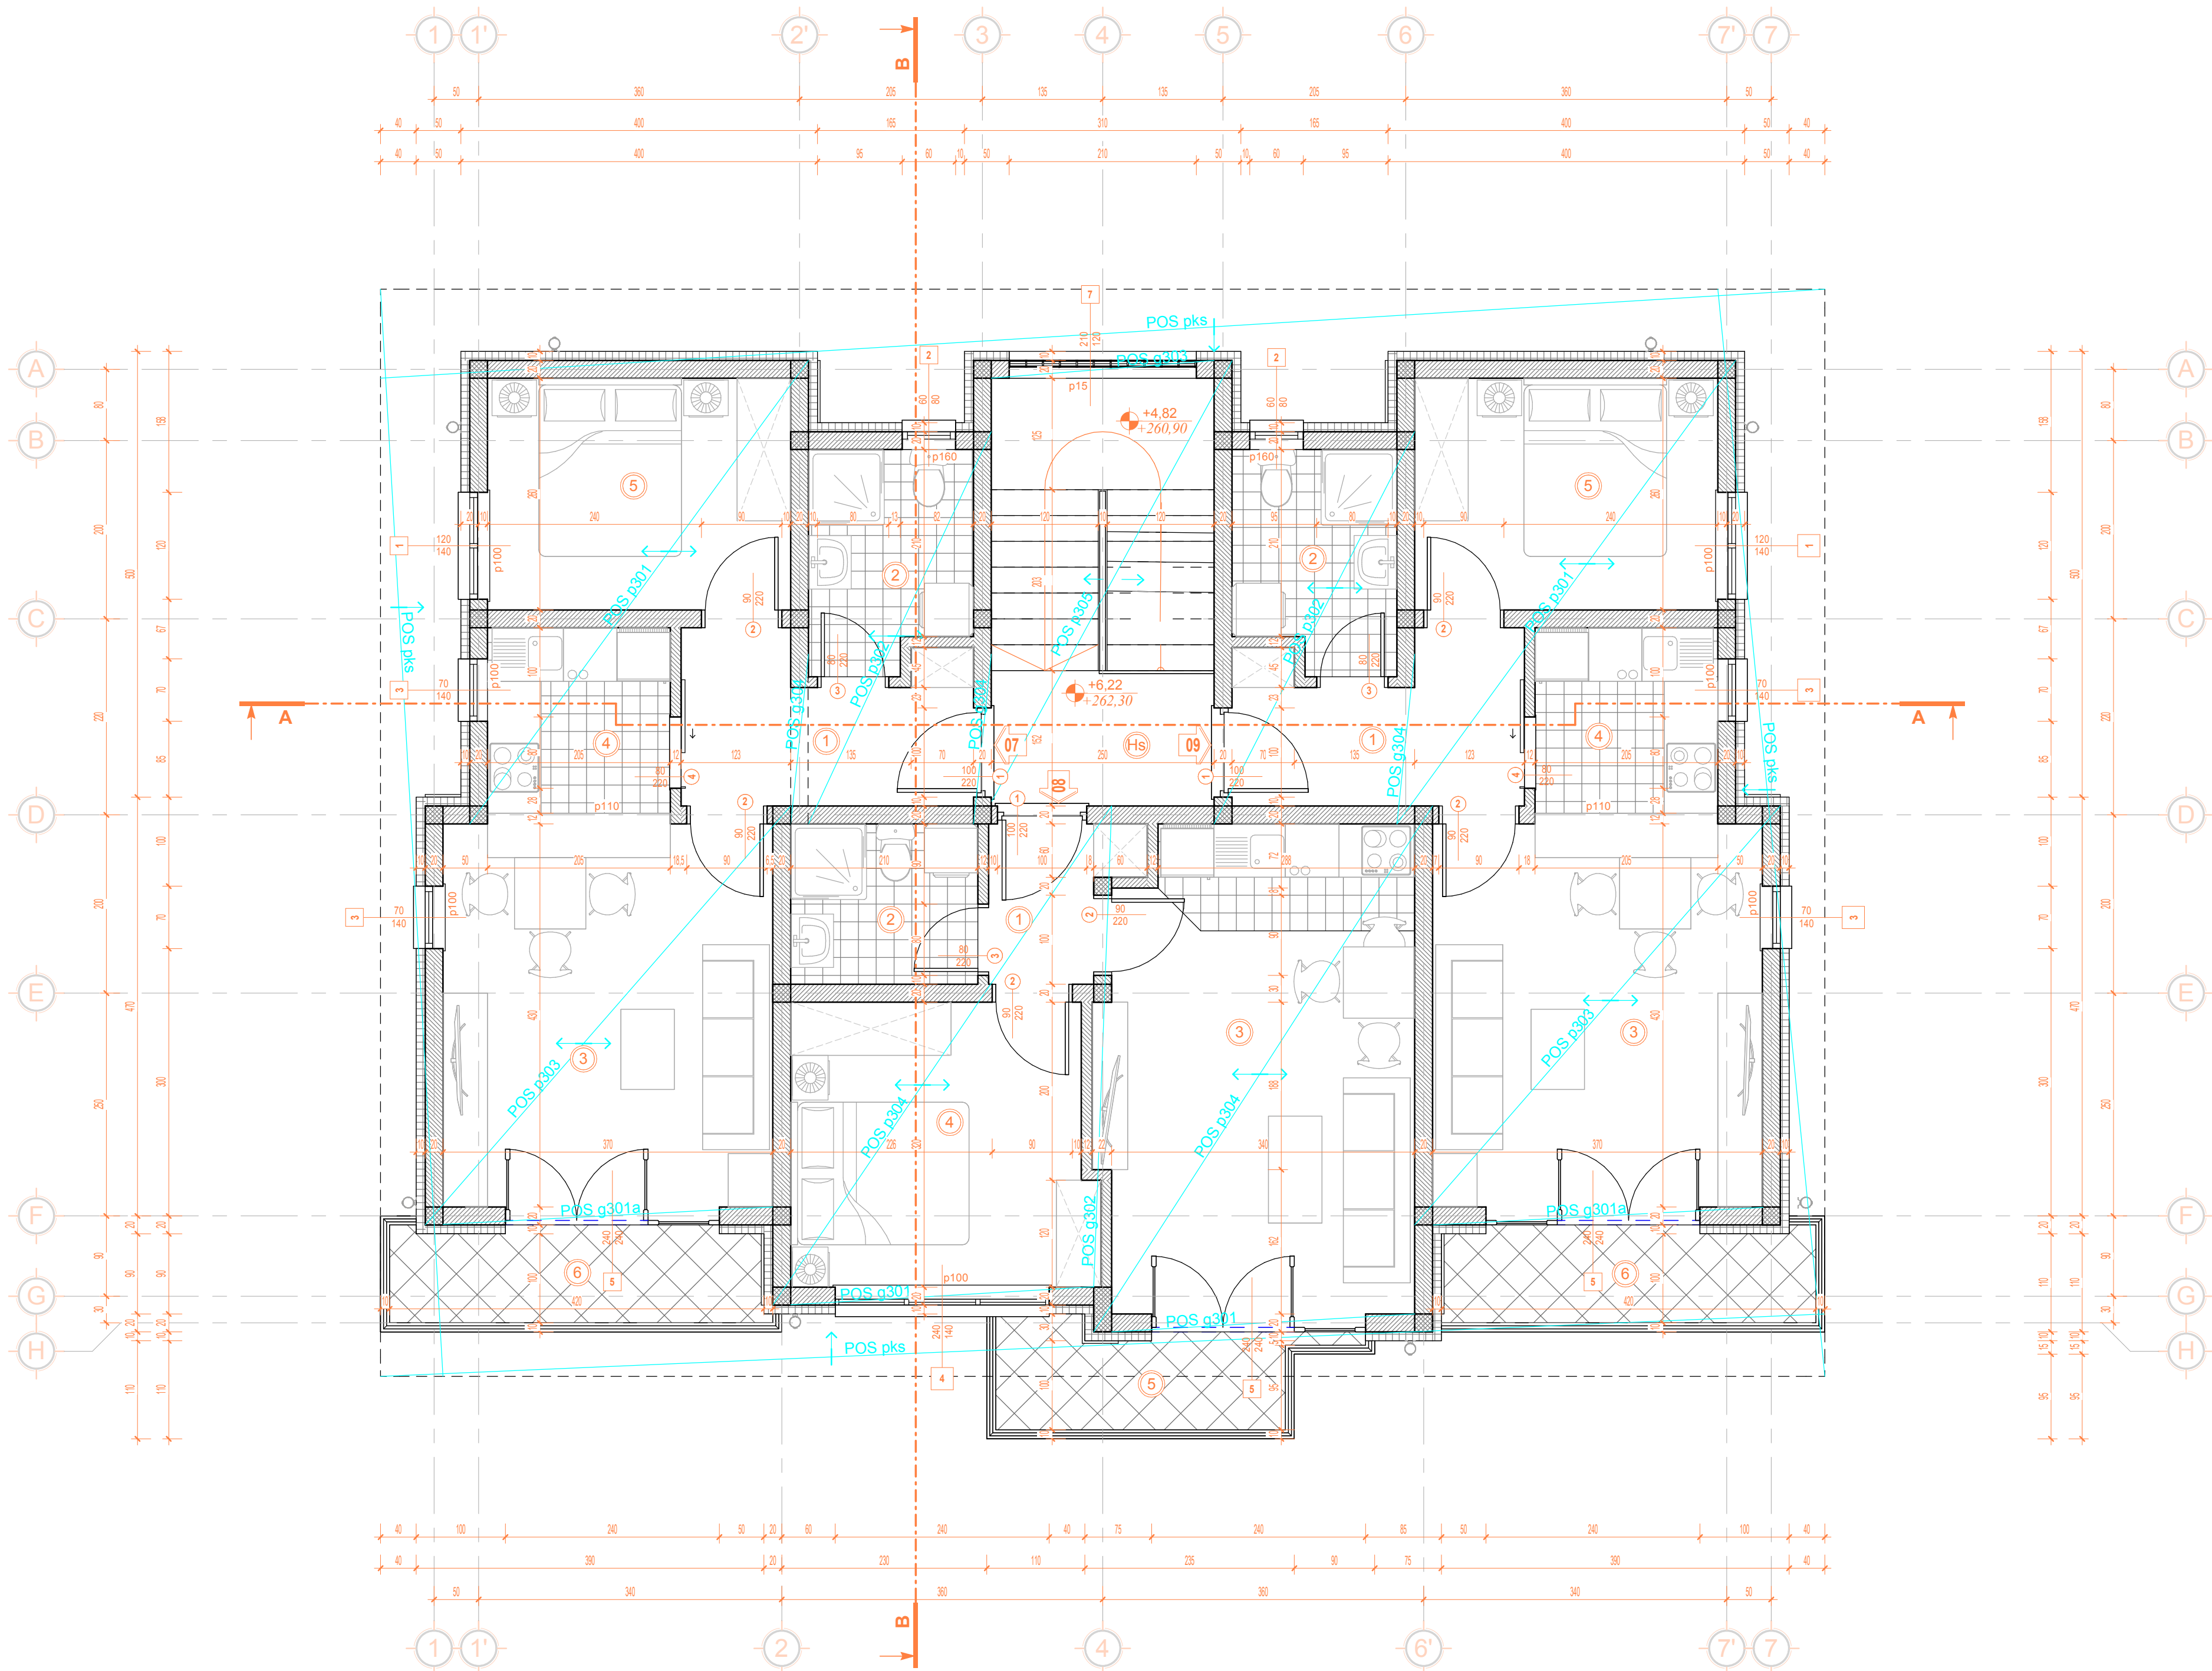

POVRŠINE PROSTORIJA - 2. SPRAT			
Ozn.	Namena	Površina	Obrada poda
2. sprat			
Stan br. 07			
1	Ulazni hodnik	5,50 m ²	Parket
2	Kupatilo	4,35 m ²	Keramičke pločice
3	Dnevna soba i trpezarija	15,91 m ²	Parket
4	Kuhinja	4,26 m ²	Keramičke pločice
5	Spavaća soba	8,84 m ²	Parket
6	Terasa	4,23 m ²	Keramičke pločice
		43,09 m ²	

Stan br. 08			
1	Ulazni hodnik	2,48 m ²	Parket
2	Kupatilo	3,78 m ²	Keramičke pločice
3	Dnevna soba, trpezarija i kuhinja	18,74 m ²	Parket/Keramičke pločice
4	Spavaća soba	10,70 m ²	Parket
5	Terasa	3,66 m ²	Keramičke pločice
		39,35 m ²	

Stan br. 09			
1	Ulazni hodnik	5,50 m ²	Parket
2	Kupatilo	4,35 m ²	Keramičke pločice
3	Dnevna soba i trpezarija	15,91 m ²	Parket
4	Kuhinja	4,26 m ²	Keramičke pločice
5	Spavaća soba	8,84 m ²	Parket
6	Terasa	4,12 m ²	Keramičke pločice
		42,98 m ²	

Zajedničke prostorije			
Hs	Hodnik/Stepenište	12,00 m ²	Keramičke pločice
		12,00 m ²	


2. sprat 137,43 m²

BRUTO POVRŠINE	
Nivo	BGRP


Prizemlje	169 m ²
1. sprat	169 m ²
2. sprat	165 m ²
UKUPNA BGRP:	502 m ²

LEGENDA

- ZIDNI HIDRANT
- SPOLJNI HIDRANT
- GRANICA PLACA
- GRADEVINSKA LINIJA
- ARMIRANI BETON
- KERAMIČKI BLOK
- LMT FERT 16+4 cm
- TERMOIZOLACIJA, (ZAŠTITA H.I.)
- KERAMIČKE PLOČICE
- KERAMIČKE PLOČICE
- ZEMLJA
- ZELENA POVRŠINA
- POSTOJEĆI TEREN
- NOVI TEREN

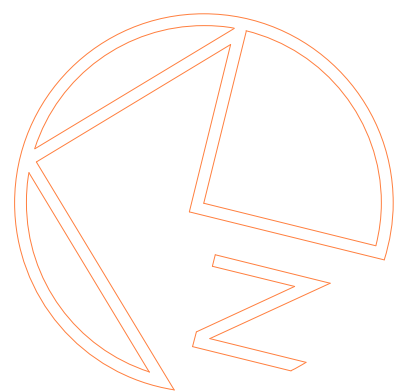


BP INGPROJEKT Vmjačka Banja, Valibora Markovića 9 tel/fax: 038/61-62-80 VRNJAČKA BANJA	Vrsta: PGD	Deo: Arhitektura
	Sadržaj: OSNOVA 2. SPRATA	
Investitor: Zoran Crnoglavac	Projektant: Predrag Čeperković, d.i.g.	
Objekat: Apartmanski, zgrada 2 (faza 3)	Odg. projektant: Branko Čeperković, d.i.g.	
Mesto: k.p. 658/9 K.O. Vrnjačka Banja	Razmera: 1 : 50	Datum: februar 2021.

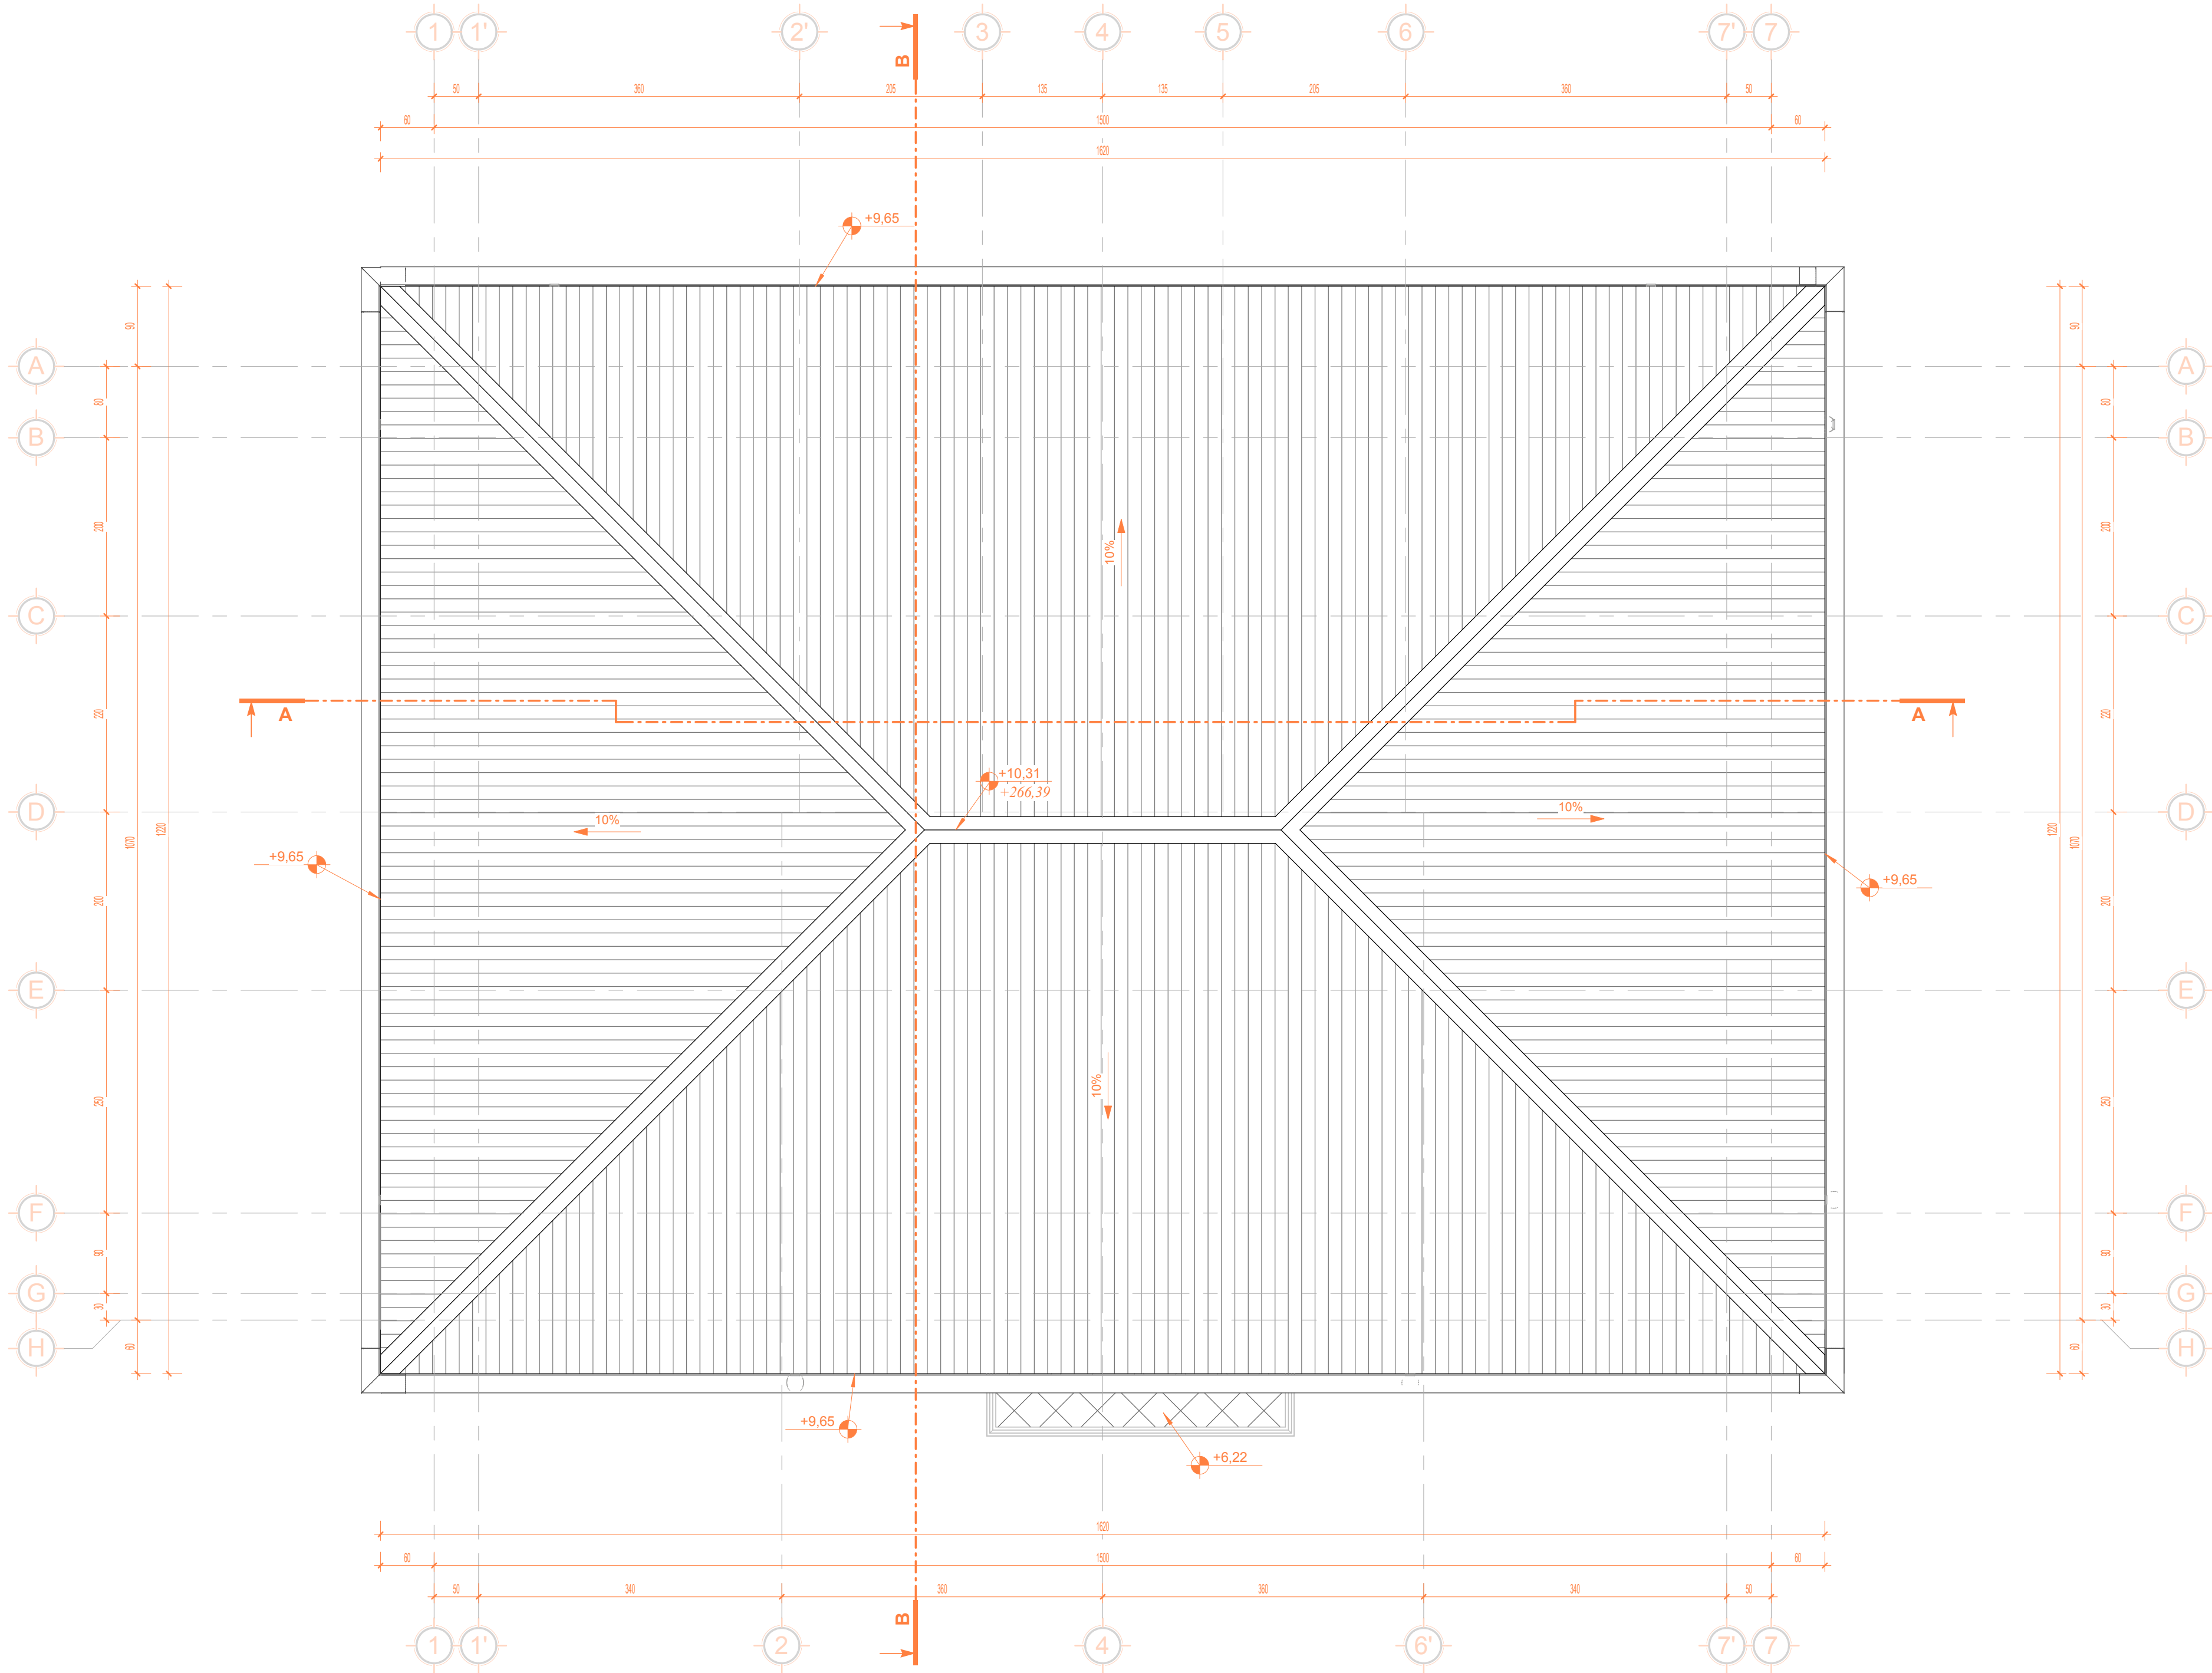


Površine krovnih ravni	
Tip krovne obloge	Površina
TR LIM	198,63 m ²
RAVNI LIM	11,44 m ²

LEGENDA

- ZIDNI HIDRANT
- SPOLJNI HIDRANT
- GRANICA PLACA
- GRADEVINSKA LINIJA
- ARMIRANI BETON
- KERAMIČKI BLOK
- LMT FERT 16+4 cm
- TERMOIZOLACIJA, (ZAŠTITA H.I.)
- KERAMIČKE PLOČICE
- KERAMIČKE PLOČICE
- ZEMLJA
- ZELENA POVRŠINA
- POSTOJEĆI TEREN
- NOVI TEREN

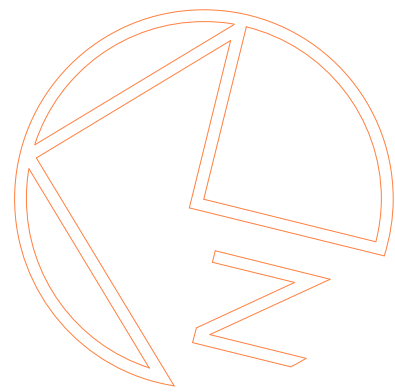


 VRNJAČKA BANJA	BP INGPROJEKT Vmjačka Banja, Valibora Markovića 9 tel/fax: 036/61-62-80	Vrsta:	PGD	Deo:	Arhitektura
		Sadržaj:	OSNOVA KROVNIH RAVNI		
Investitor:	Zoran Crnoglavac	Projektant:	Predrag Čeperković, d.i.g.		
Objekat:	Apartmanski, zgrada 2 (faza 3)	Odg. projektant:	Branko Čeperković, d.i.g.		
Mesto:	k.p. 658/9 K.O. Vmjačka Banja	Razmera:	1 : 50	Datum:	februar 2021.
		List:	A105		

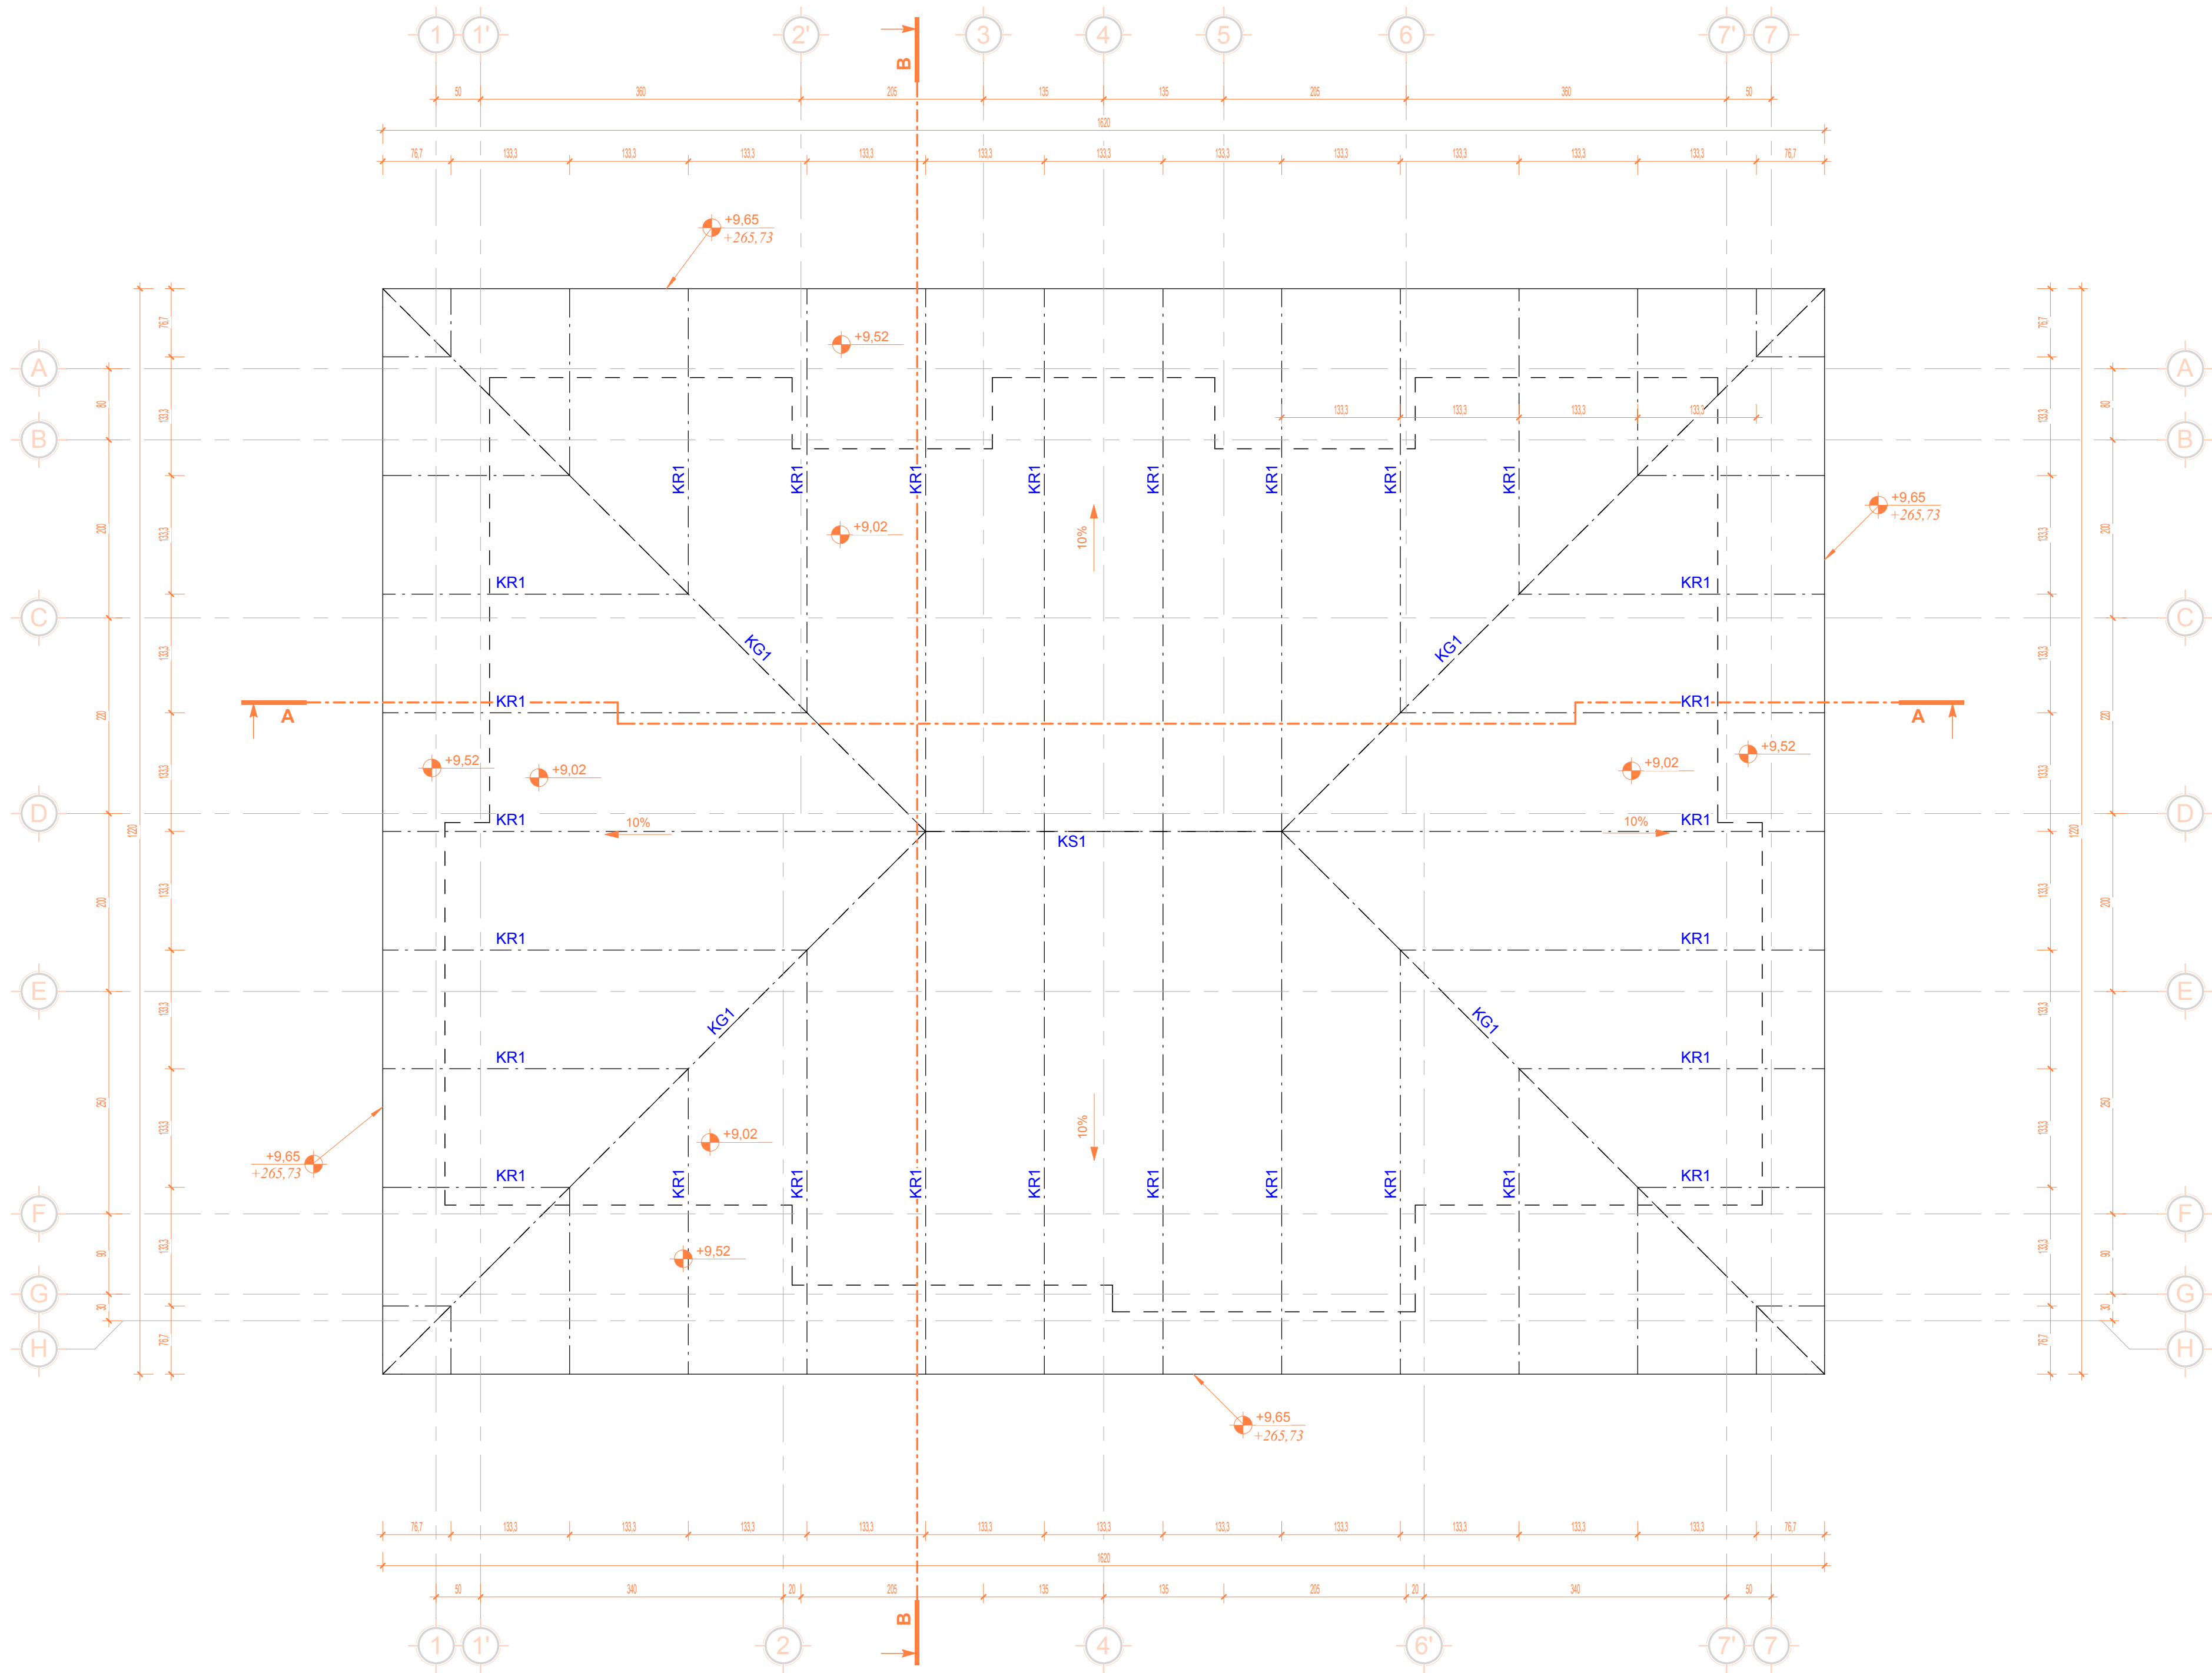


LEGENDA

- ZIDNI HIDRANT
- SPOLJNI HIDRANT
- GRANICA PLACA
- GRADEVINSKA LINIJA
- ARMIRANI BETON
- KERAMIČKI BLOK
- LMT FERT 16+4 cm
- TERMOIZOLACIJA, (ZAŠTITA H.I.)
- KERAMIČKE PLOČICE
- KERAMIČKE PLOČICE
- ZEMLJA
- ZELENA POVRŠINA
- POSTOJEĆI TEREN
- NOVI TEREN

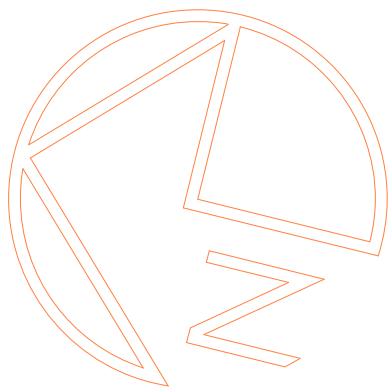

	BP INGPROJEKT Vmjačka Banja, Valibora Markovića 9 tel/fax: 036/61-62-80		Vrsta:	PGD	Deo:	Arhitektura
	VRNJAČKA BANJA		Sadržaj:	OSNOVA KROVNE KONSTRUKCIJE		
Investitor:	Zoran Crnoglavac		Projektant:	Predrag Čeperković, d.i.g.		
Objekat:	Apartmanski, zgrada 2 (faza 3)		Odg. projektant:	Branko Čeperković, d.i.g.		
Mesto:	k.p. 658/9 K.O. Vrnjačka Banja		Razmera:	1 : 50	Datum:	februar 2021.
					List:	A106

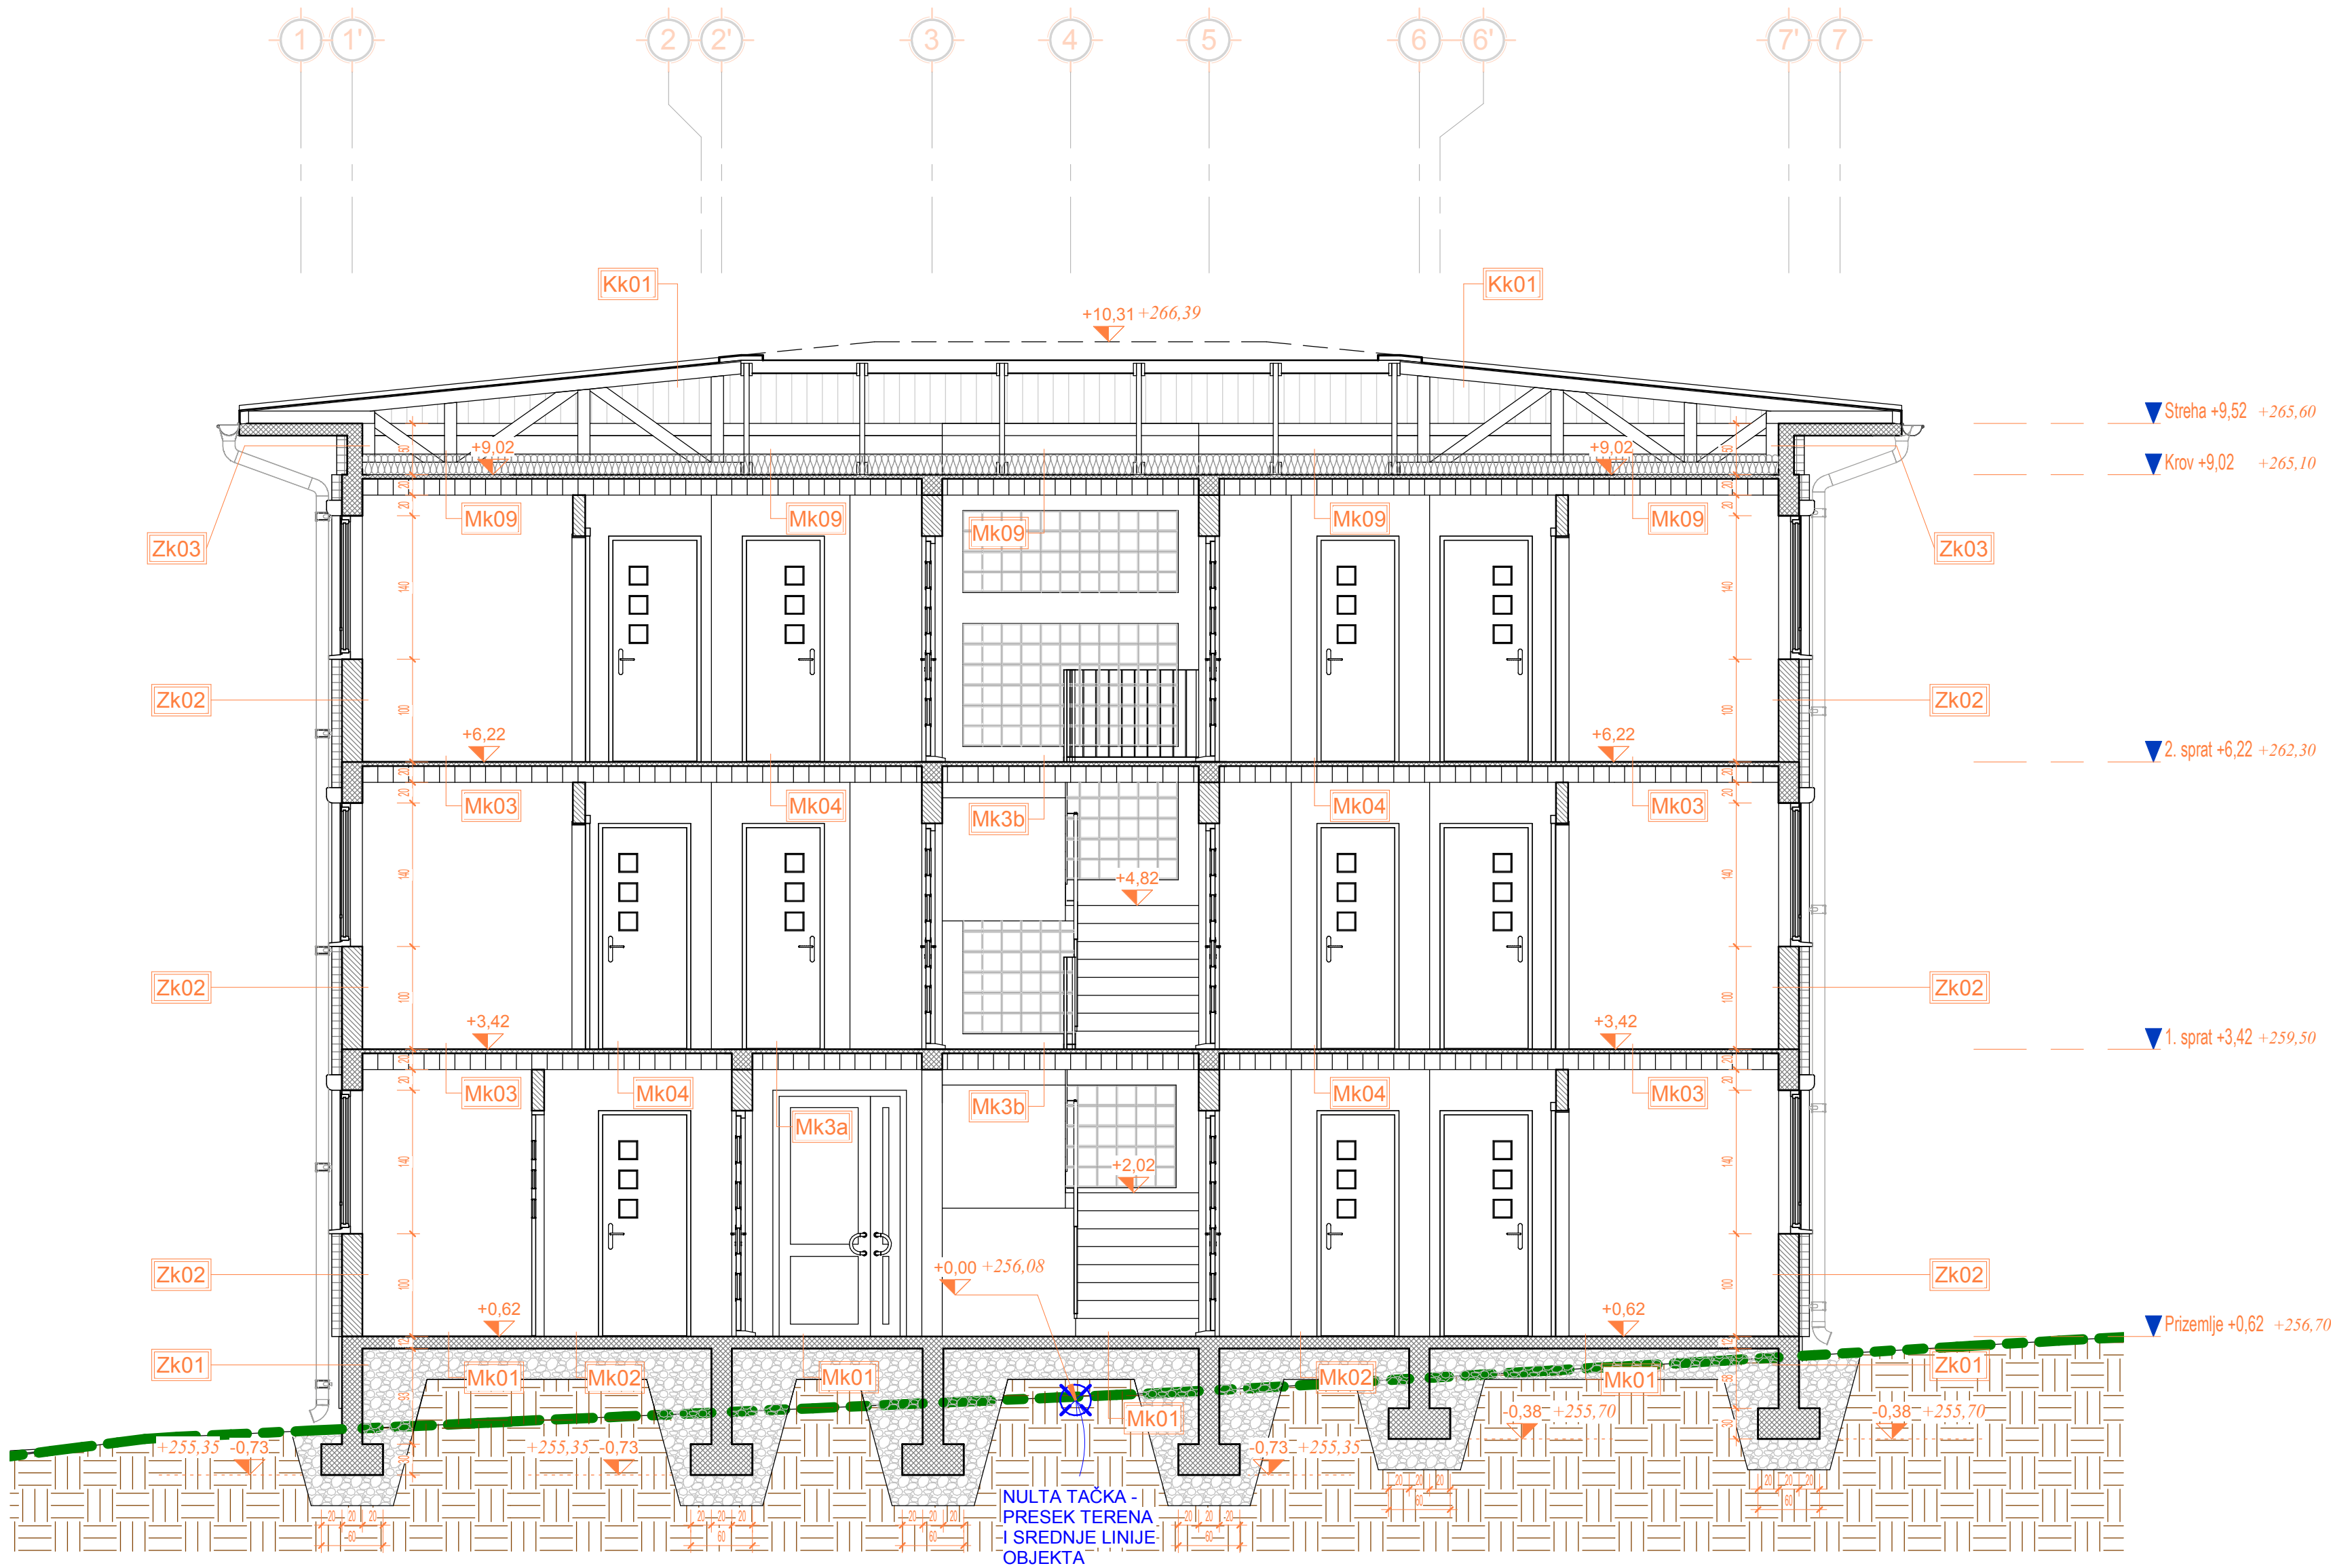


Slojevi		Slojevi	
Oznaka	Opis	Oznaka	Opis
Kk01	- AL TR lim - PVC folija - krovna rešetka	Mk3b	- keramičke pločice 1 - cementna košuljica 5 - PVC folija - STYRODUR 3 - FERT 16+4 - malter 2
Mk01	- keramičke pločice 1 - cementna košuljica 5 - hidroizolacija - AB ploča 12 - šljunak 30 - zemlja	Mk04	- parket 2,2 - cementna košuljica 5 - PVC folija - STYRODUR 3 - FERT 16+4 - malter 2
Mk02	- parket 2,2 - cementna košuljica 5 - PVC folija - hidroizolacija - AB ploča 12 - šljunak 30 - zemlja	Mk09	- PVC folija - VUNIZOL 20 - FERT 16+4 - malter 2
Mk03	- keramičke pločice 1 - H.I. (Polycem) - cementna košuljica 5 - PVC folija - STYRODUR 3 - FERT 16+4 - malter 2	Zk01	- Obloga od veštačkog kamena - Fasaplant/Zaštita H.I. - Kondor 4S - AB 20
Mk3a	- keramičke pločice 1 - H.I. (Polycem) - cementna košuljica 5 - PVC folija - STYRODUR 3 - FERT 16+4 - Vunizol 10	Zk02	- DEMIT 10 - keramički blok 20 - malter 2
		Zk03	- DEMIT 10 - AB zid 15

LEGENDA

- ZIDNI HIDRANT
- SPOLJNI HIDRANT
- GRANICA PLACA
- GRADEVINSKA LINIJA
- ARMIRANI BETON
- KERAMIČKI BLOK
- LMT FERT 16+4 cm
- TERMOIZOLACIJA, (ZAŠTITA H.I.)
- KERAMIČKE PLOČICE
- KERAMIČKE PLOČICE
- ZEMLJA
- ZELENA POVRŠINA
- POSTOJEĆI TEREN
- NOVI TEREN

	BP INGPROJEKT Vrnjačka Banja, Valjavska Markovića 9 tel/fax: 036/61-62-80 VRNJAČKA BANJA	Vrsta:	PGD	Deo:	Arhitektura
		Sadržaj:			PRESEK A-A
Investitor:	Zoran Crnoglavac	Projektant:	Predrag Čeperković, d.i.g.		
Objekat:	Apartmanski, zgrada 2 (faza 3)	Odg. projektant:	Branko Čeperković, d.i.g.		
Mesto:	k.p. 658/9 K.O. Vrnjačka Banja	Razmera:	1 : 50	Datum:	februar 2021.
				List:	A107

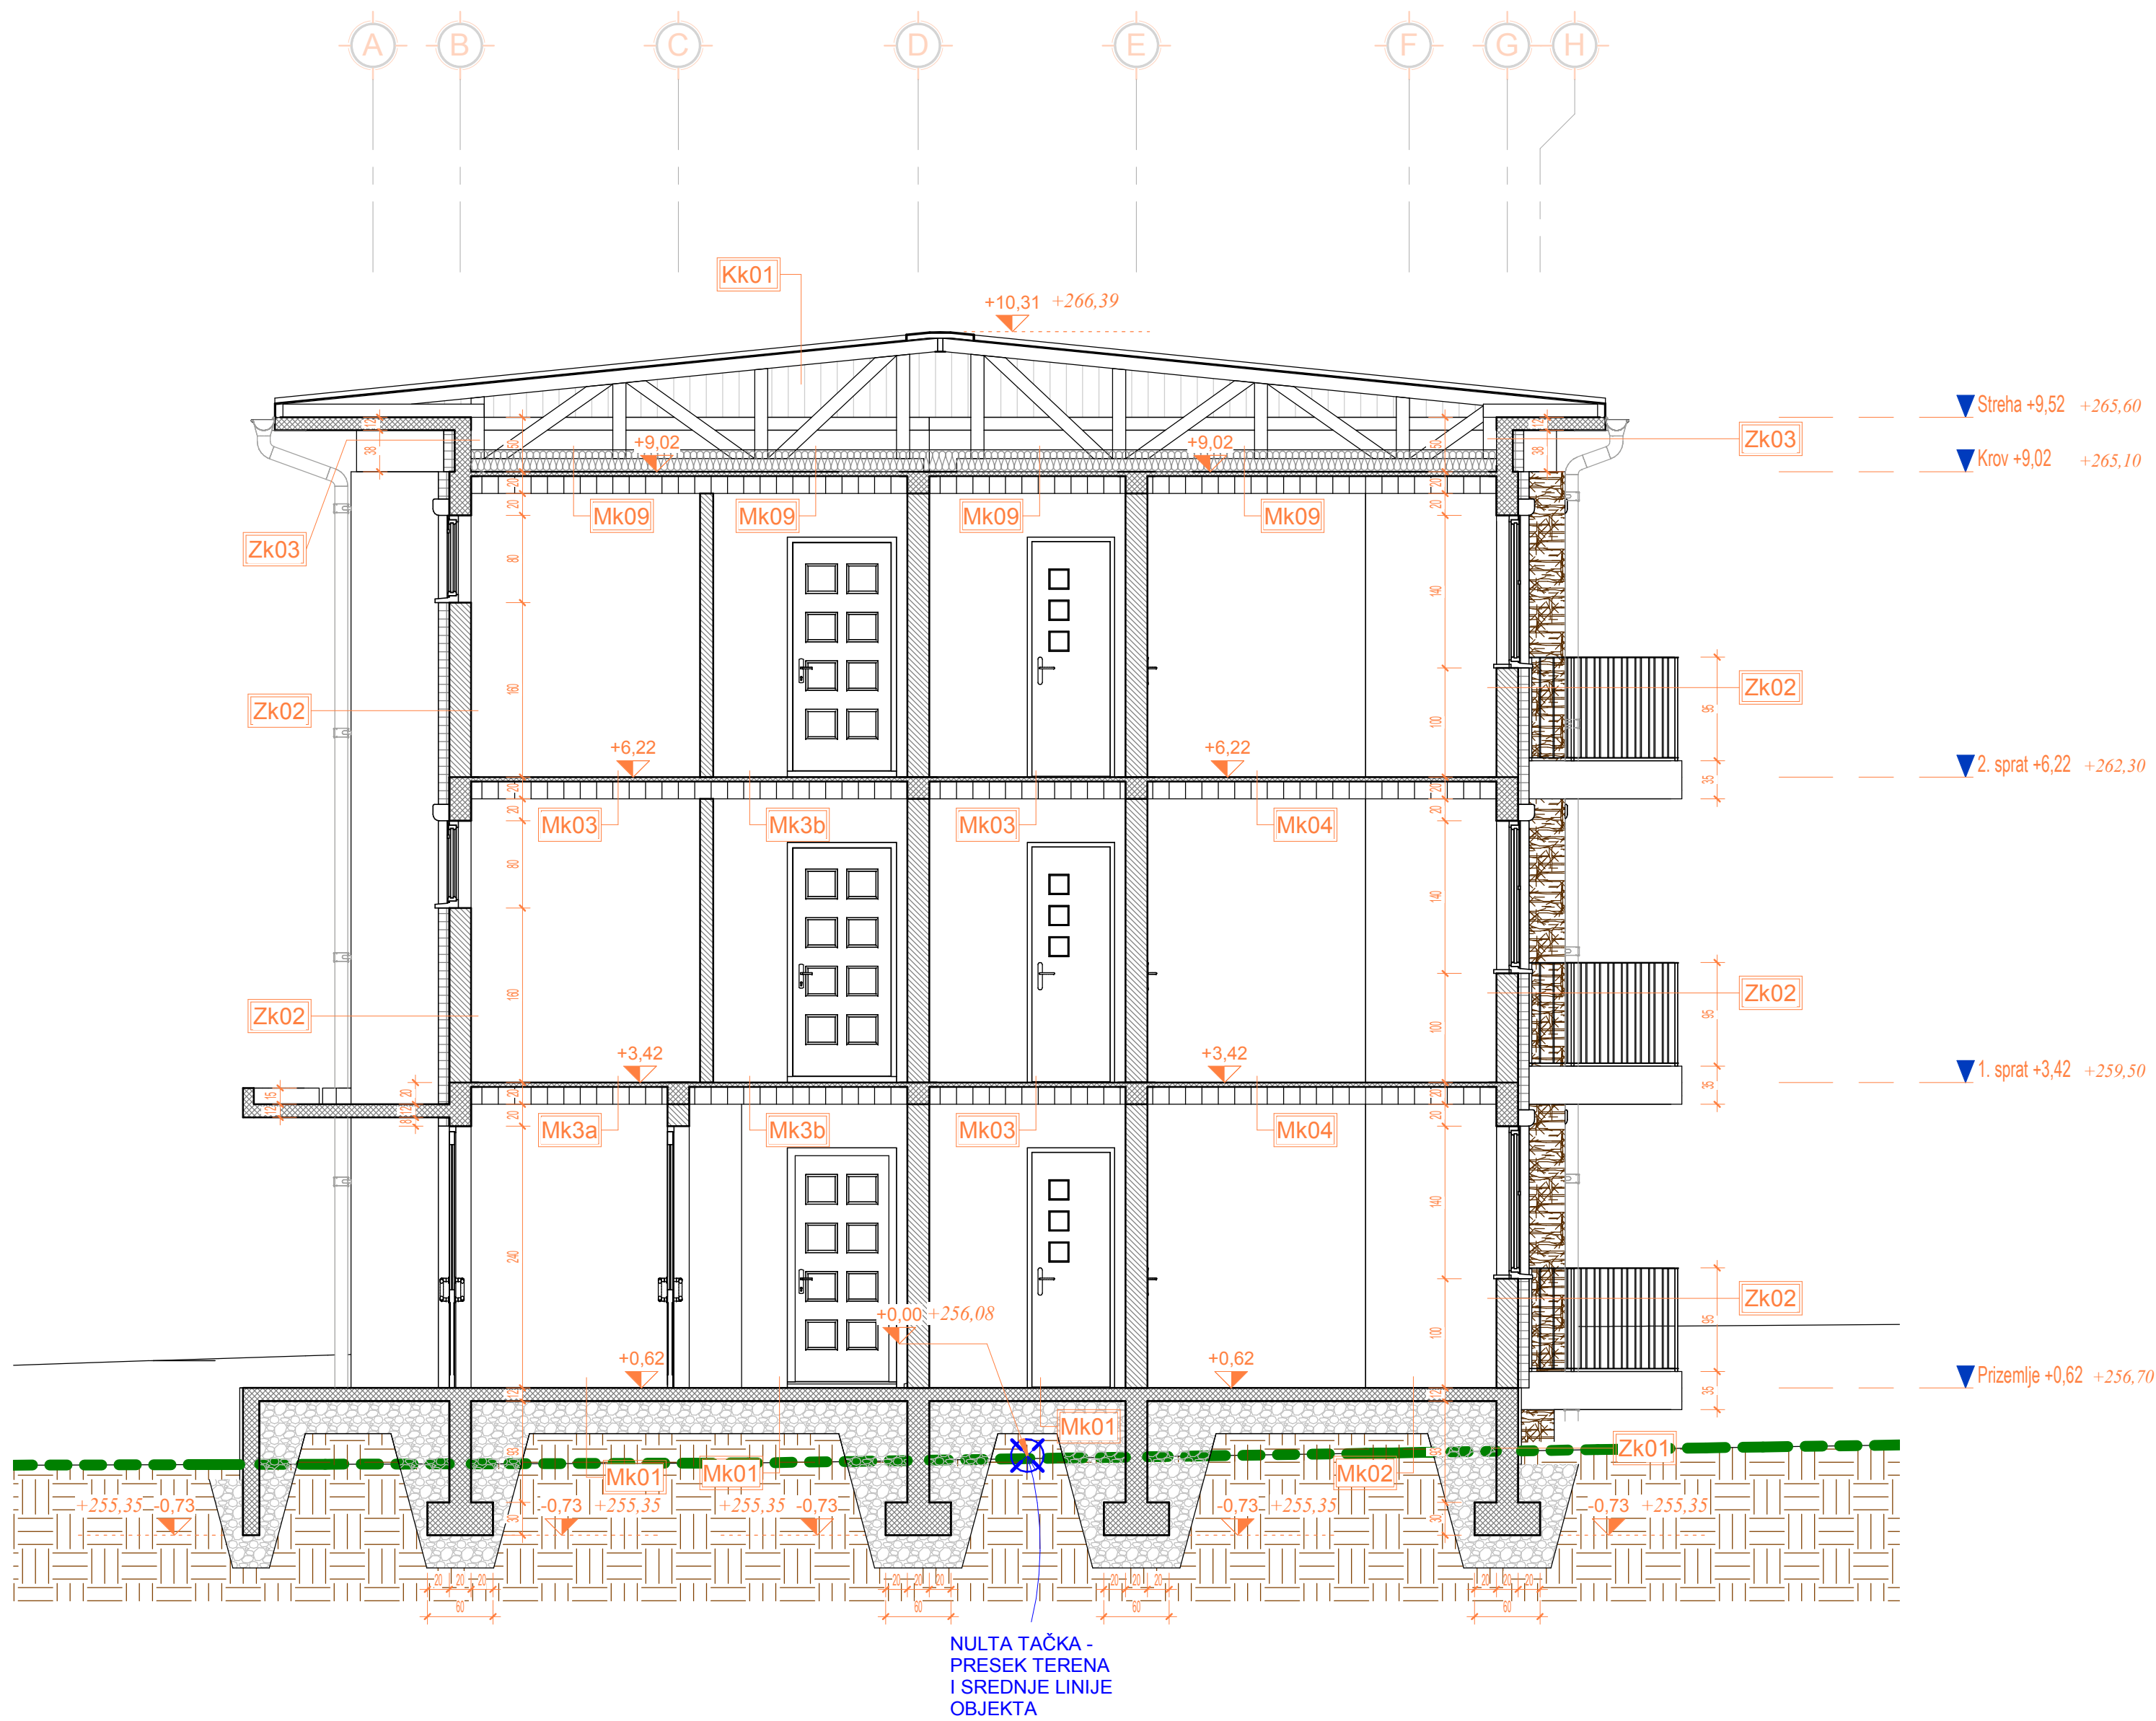


Slojevi		Slojevi	
Oznaka	Opis	Oznaka	Opis
Kk01	- AL TR lim - PVC folija - krovna rešetka	Mk3b	- keramičke pločice 1 - cementna košuljica 5 - PVC folija - STYRODUR 3 - FERT 16+4 - malter 2
Mk01	- keramičke pločice 1 - cementna košuljica 5 - hidroizolacija - AB ploča 12 - šljunak 30 - zemlja	Mk04	- parket 2,2 - cementna košuljica 5 - PVC folija - STYRODUR 3 - FERT 16+4 - malter 2
Mk02	- parket 2,2 - cementna košuljica 5 - PVC folija - hidroizolacija - AB ploča 12 - šljunak 30 - zemlja	Mk09	- PVC folija - VUNIZOL 20 - FERT 16+4 - malter 2
Mk03	- keramičke pločice 1 - H.I. (Polycem) - cementna košuljica 5 - PVC folija - STYRODUR 3 - FERT 16+4 - malter 2	Zk01	- Obloga od veštačkog kamena - Fasaplast/Zaštita H.I. - Kondor 4S - AB 20
Mk3a	- keramičke pločice 1 - H.I. (Polycem) - cementna košuljica 5 - PVC folija - STYRODUR 3 - FERT 16+4 - Vunizol 10	Zk02	- DEMIT 10 - keramički blok 20 - malter 2
		Zk03	- DEMIT 10 - AB zid 15


LEGENDA

- ZIDNI HIDRANT
- SPOLJNI HIDRANT
- GRANICA PLACA
- GRADEVINSKA LINIJA
- ARMIRANI BETON
- KERAMIČKI BLOK
- LMT FERT 16+4 cm
- TERMOIZOLACIJA, (ZAŠTITA H.I.)
- KERAMIČKE PLOČICE
- KERAMIČKE PLOČICE
- ZEMLJA
- ZELENA POVRŠINA
- POSTOJEĆI TEREN
- NOVI TEREN

	BP INGPROJEKT Vrnjačka Banja, Valjavska Markovića 9 tel/fax: 038/61-62-80		Vrsta:	PGD	Deo:	Arhitektura
	VRNJAČKA BANJA		Sadržaj:	PRESEK B-B		
Investitor:	Zoran Crnoglavac		Projektant:	Predrag Čeperković, d.i.g.		
Objekat:	Apartmanski, zgrada 2 (faza 3)		Odg. projektant:	Branko Čeperković, d.i.g.		
Mesto:	k.p. 658/9 K.O. Vrnjačka Banja		Razmera:	1 : 50	Datum:	februar 2021.
				List:	A108	

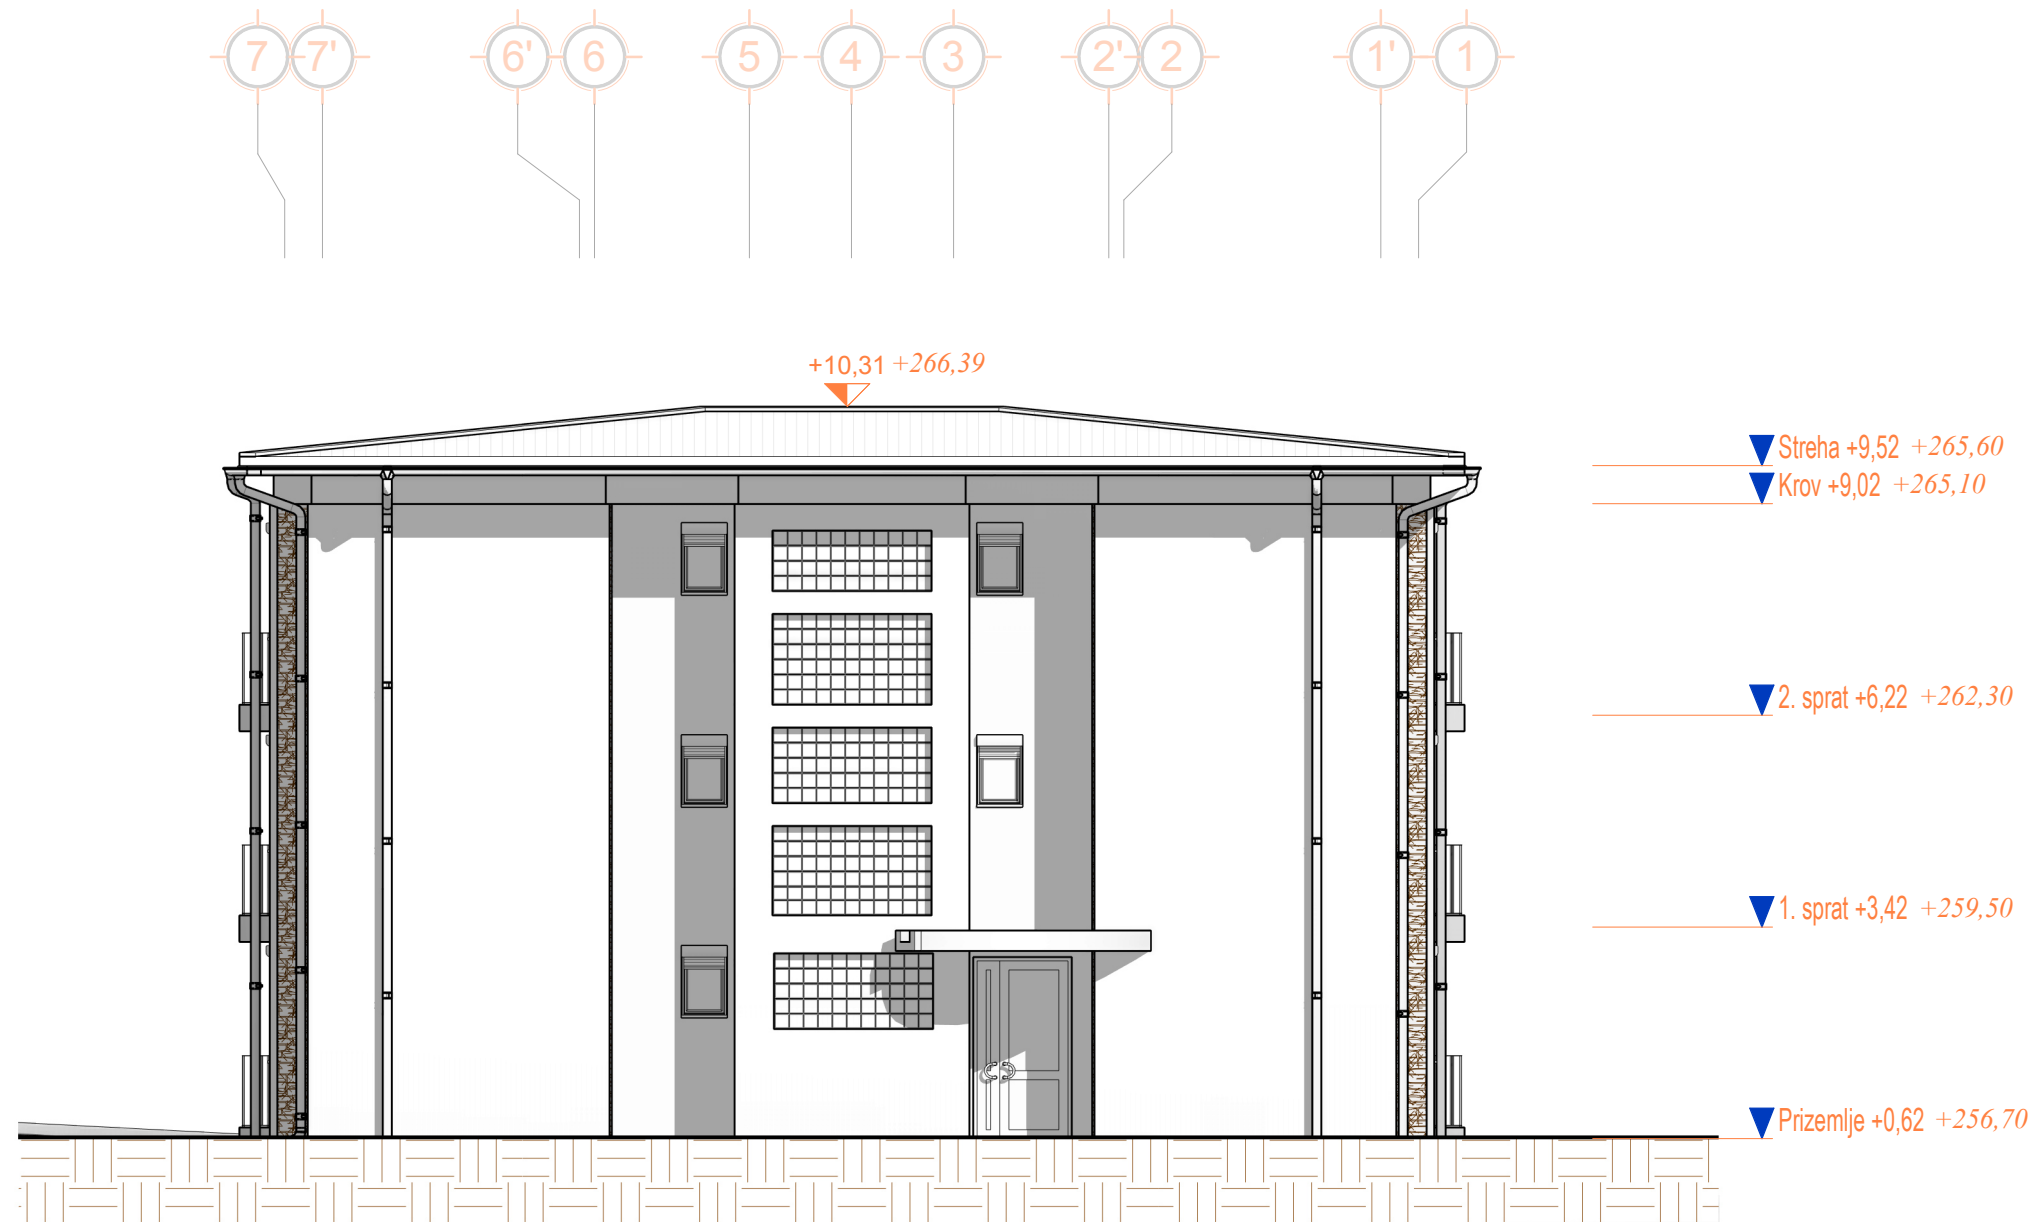

1 Severoistočni izgled-
1 : 100

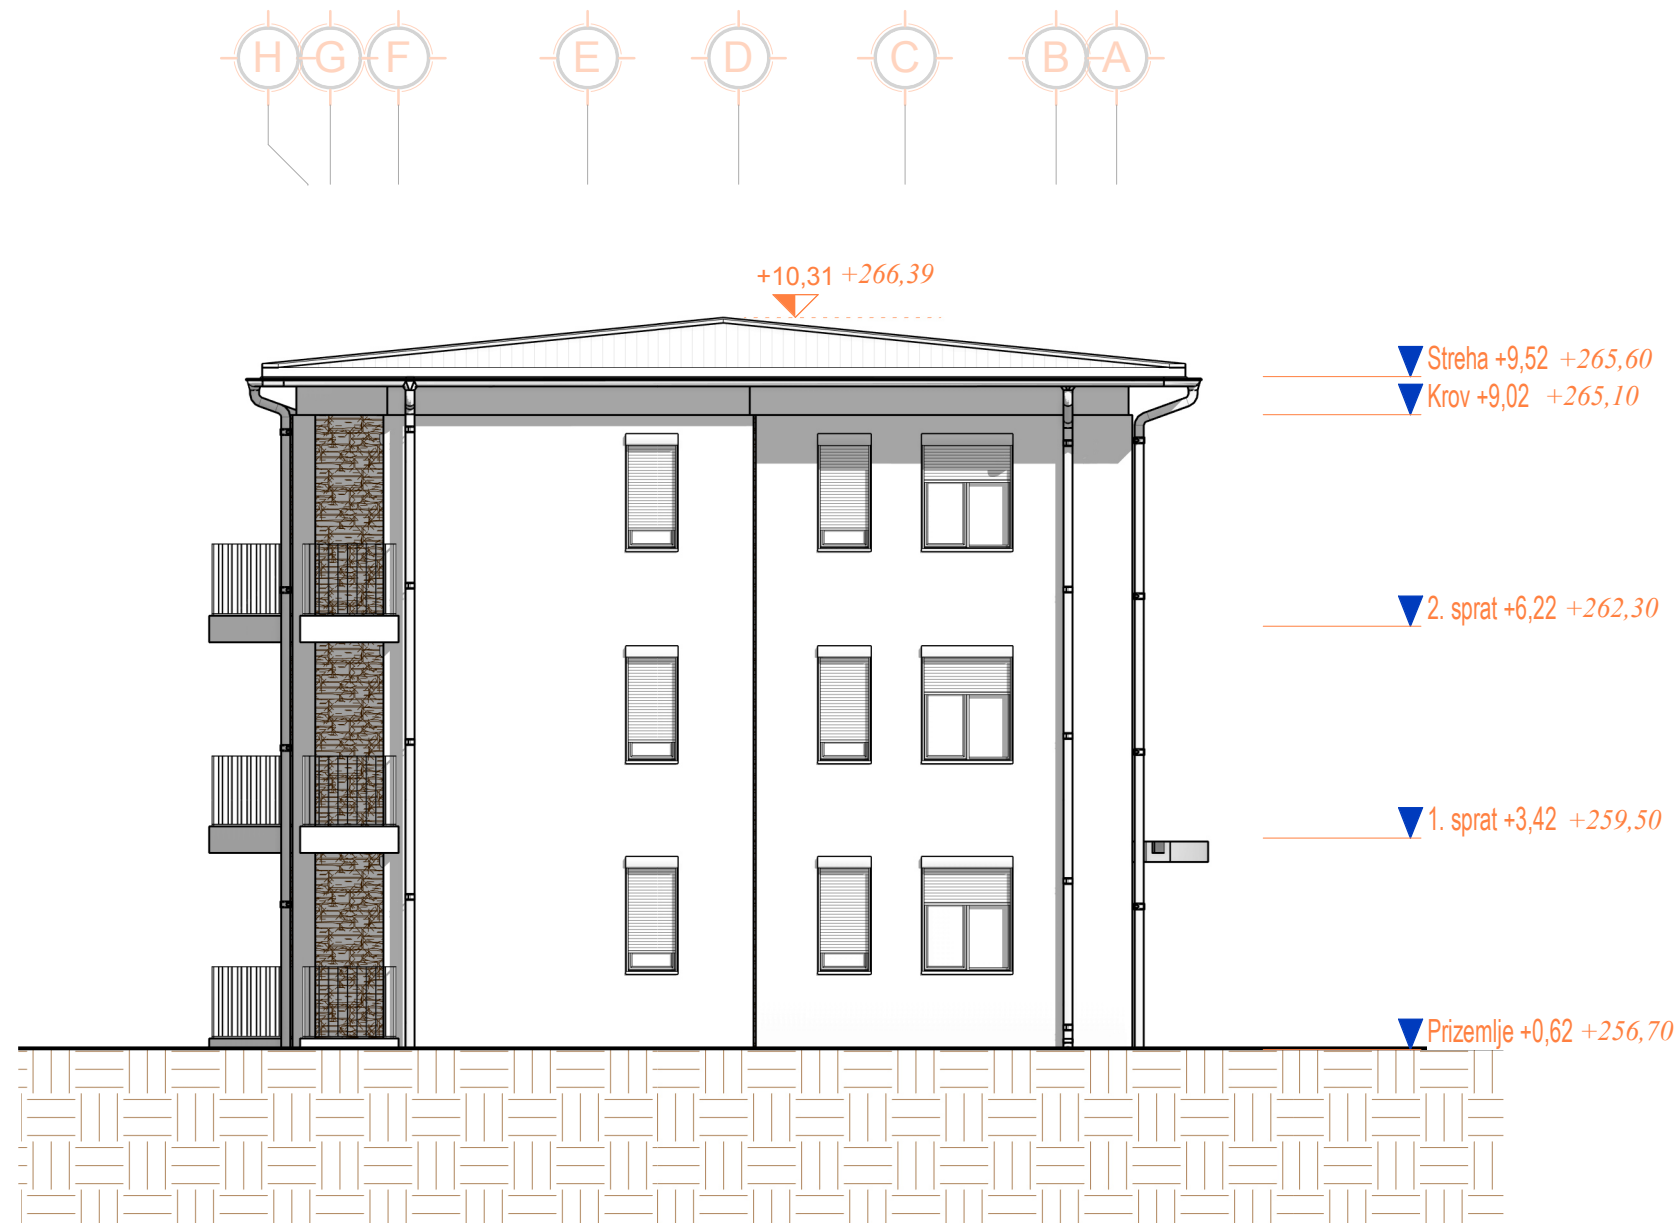

2 Jugoistočni izgled
1 : 100



3 Severozapadni izgled
1 : 100



4 Jugozapadni izgled
1 : 100